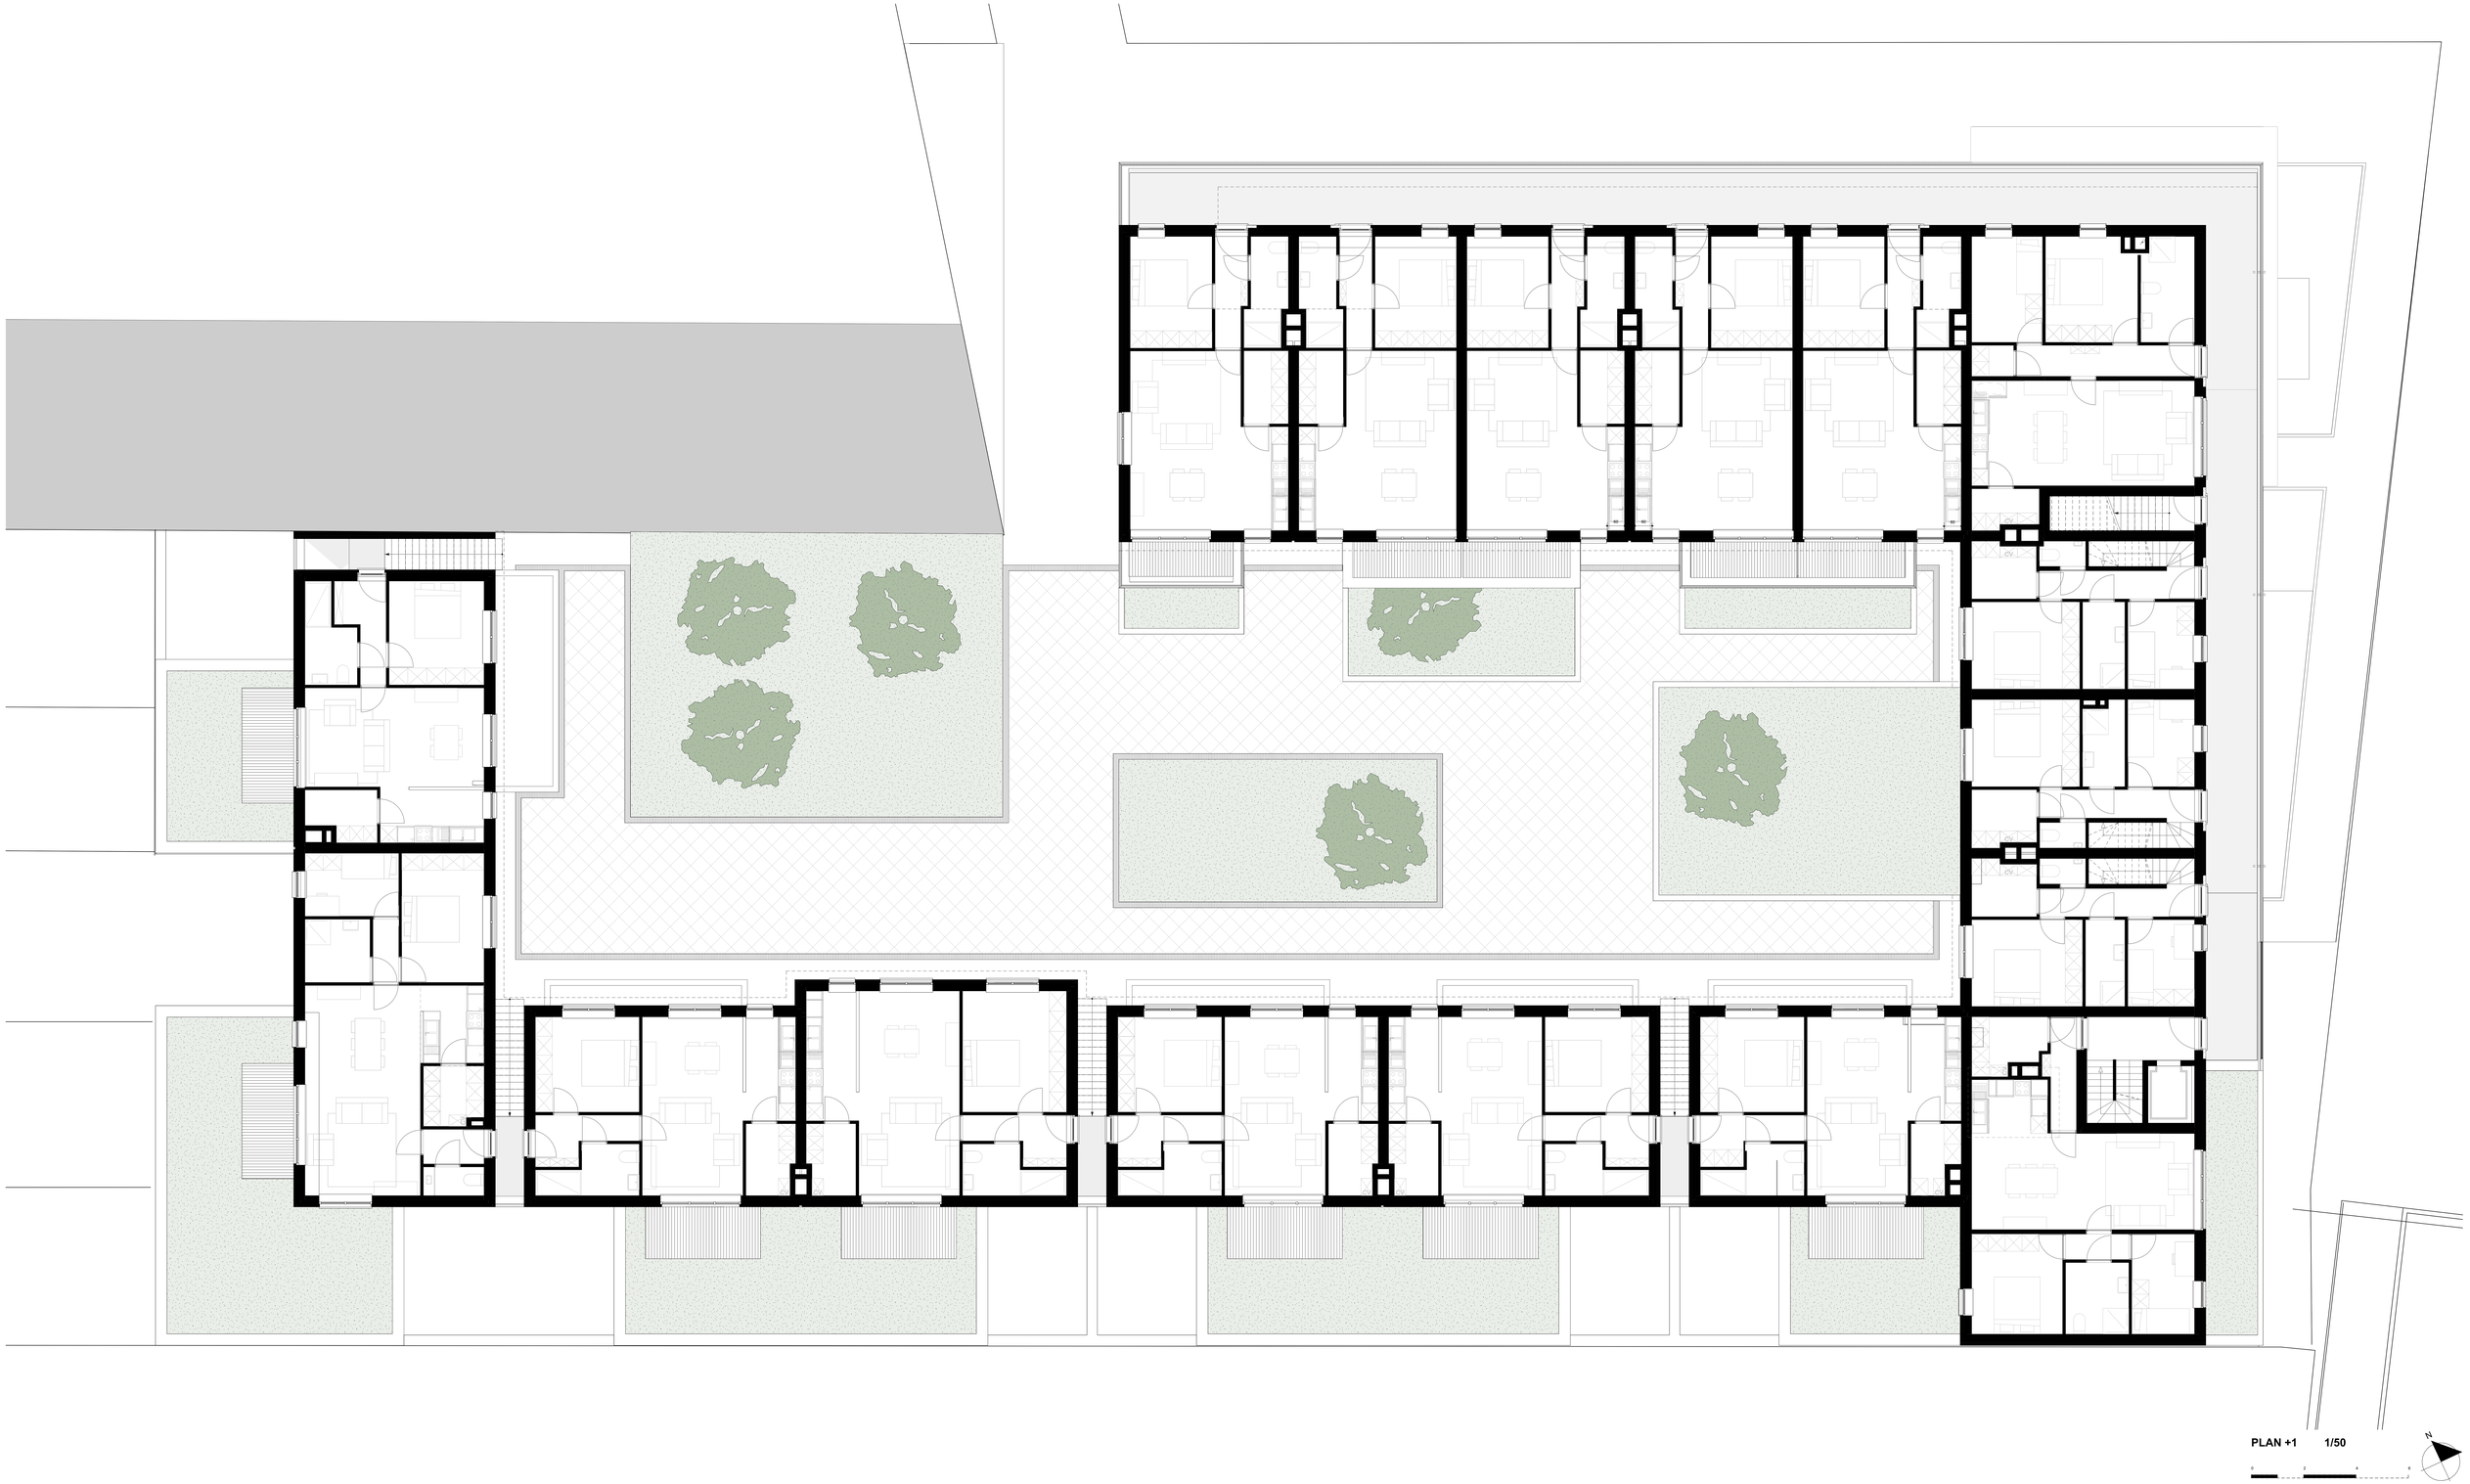
PLAN +1
1/50
0
2
4
6
N