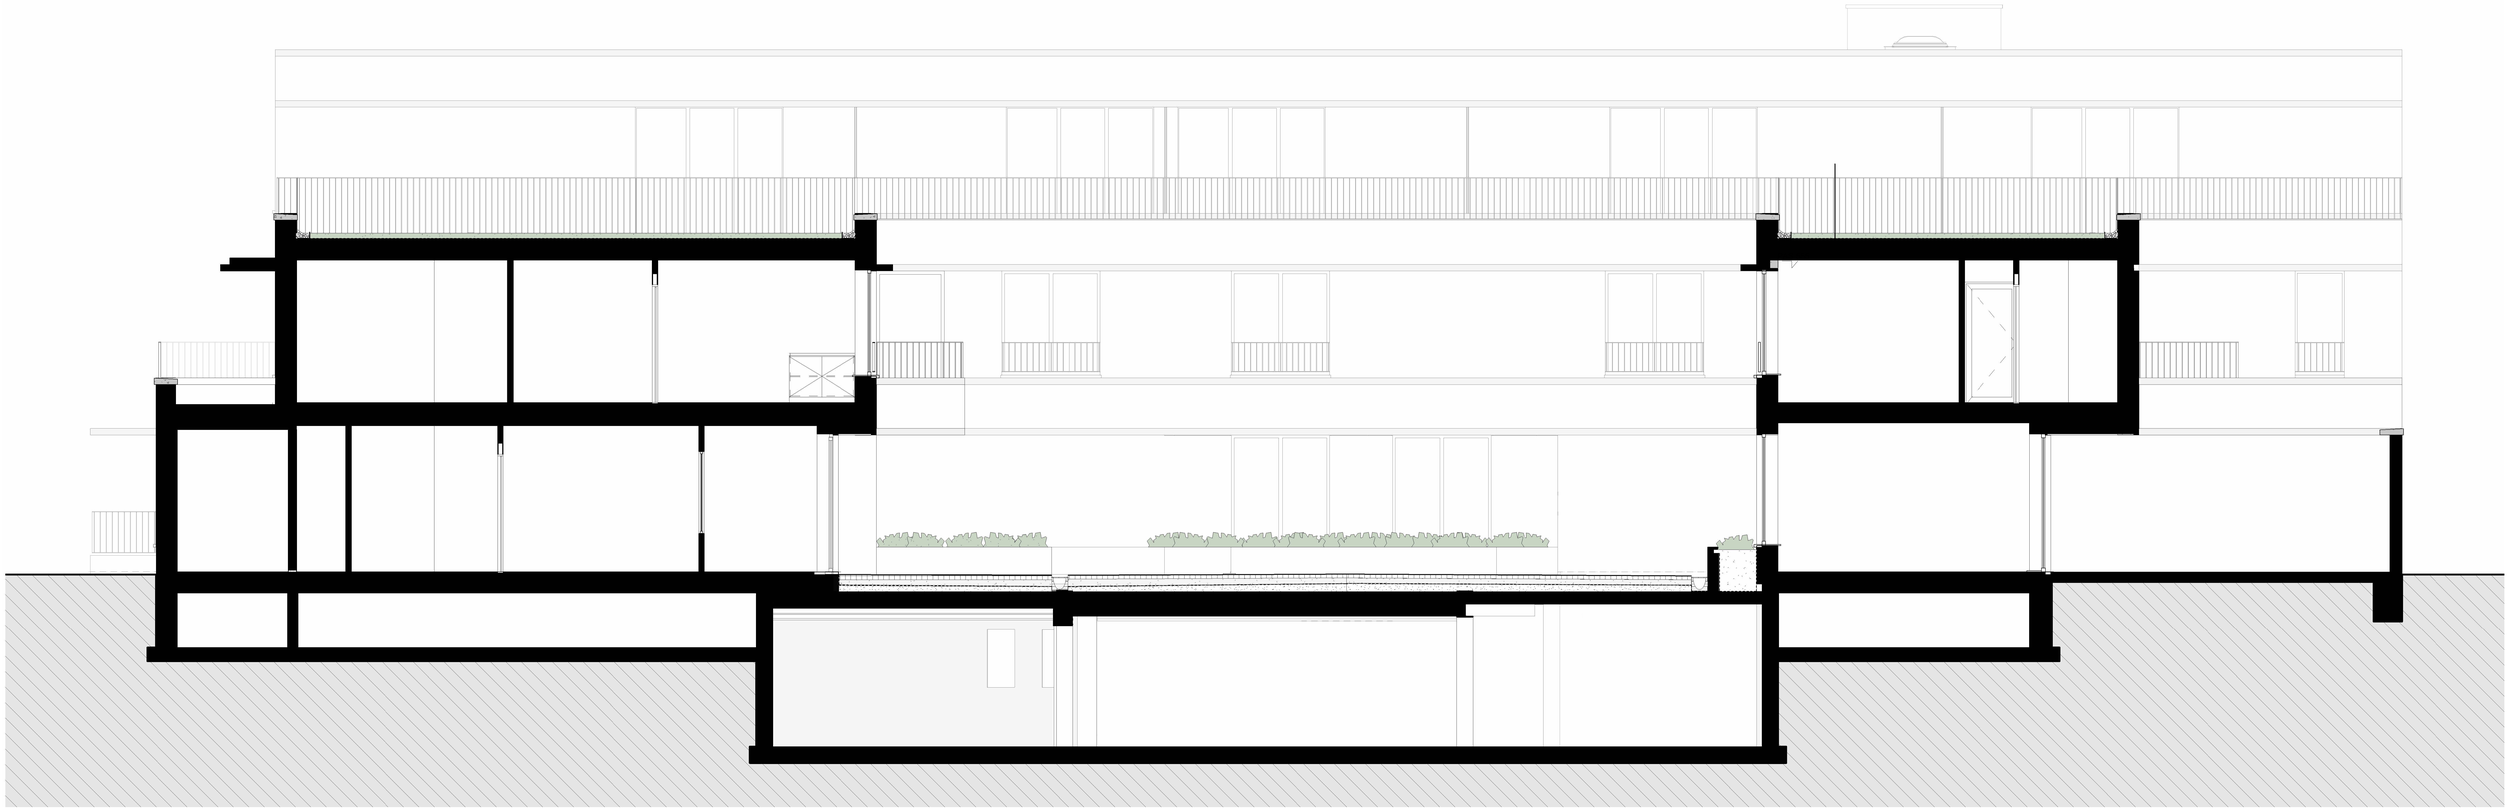

SNEDE AA 1/50