




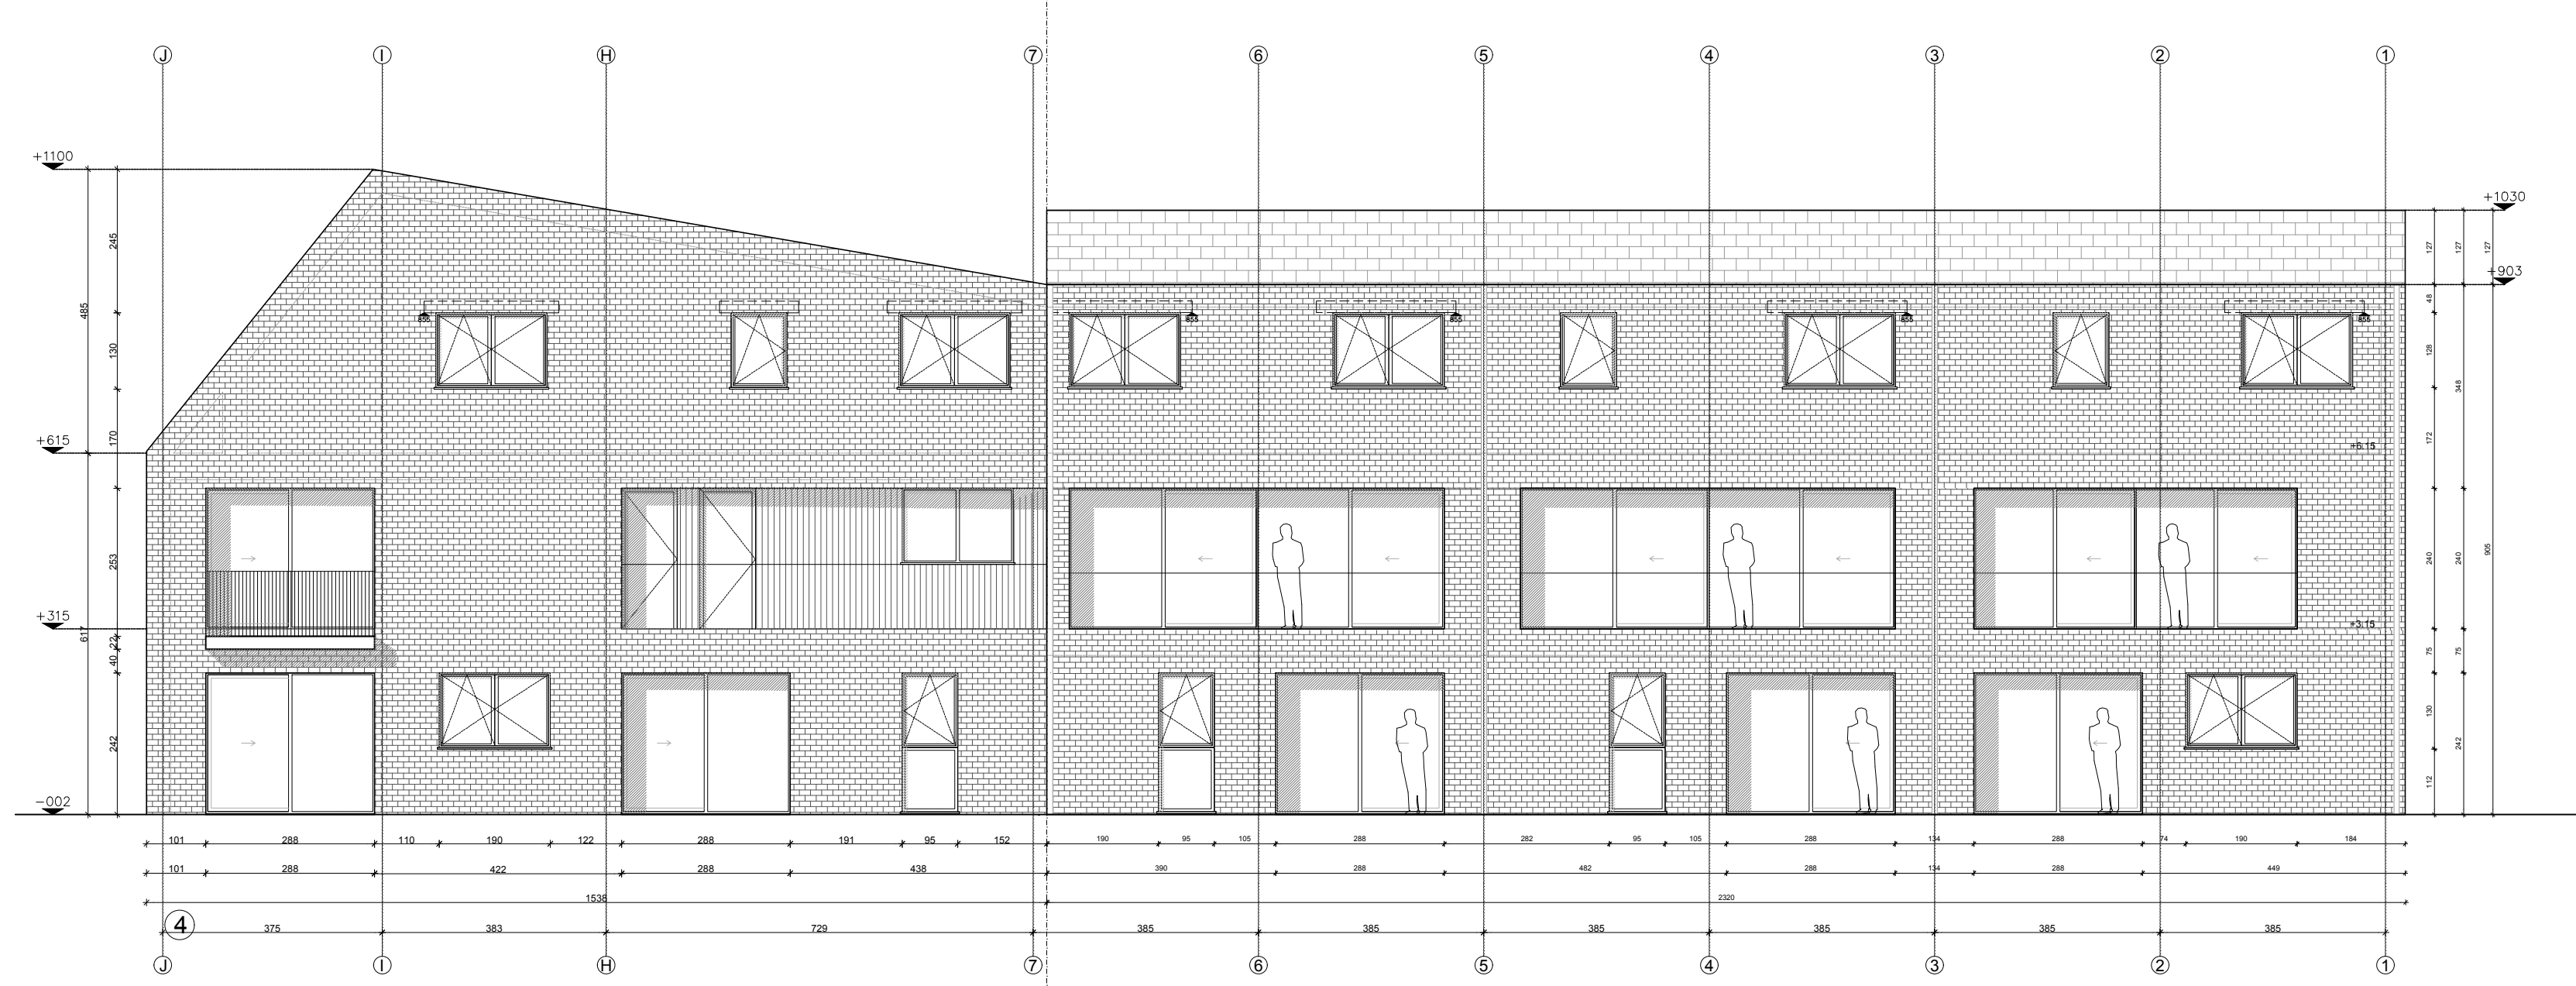


projectie binnengevel

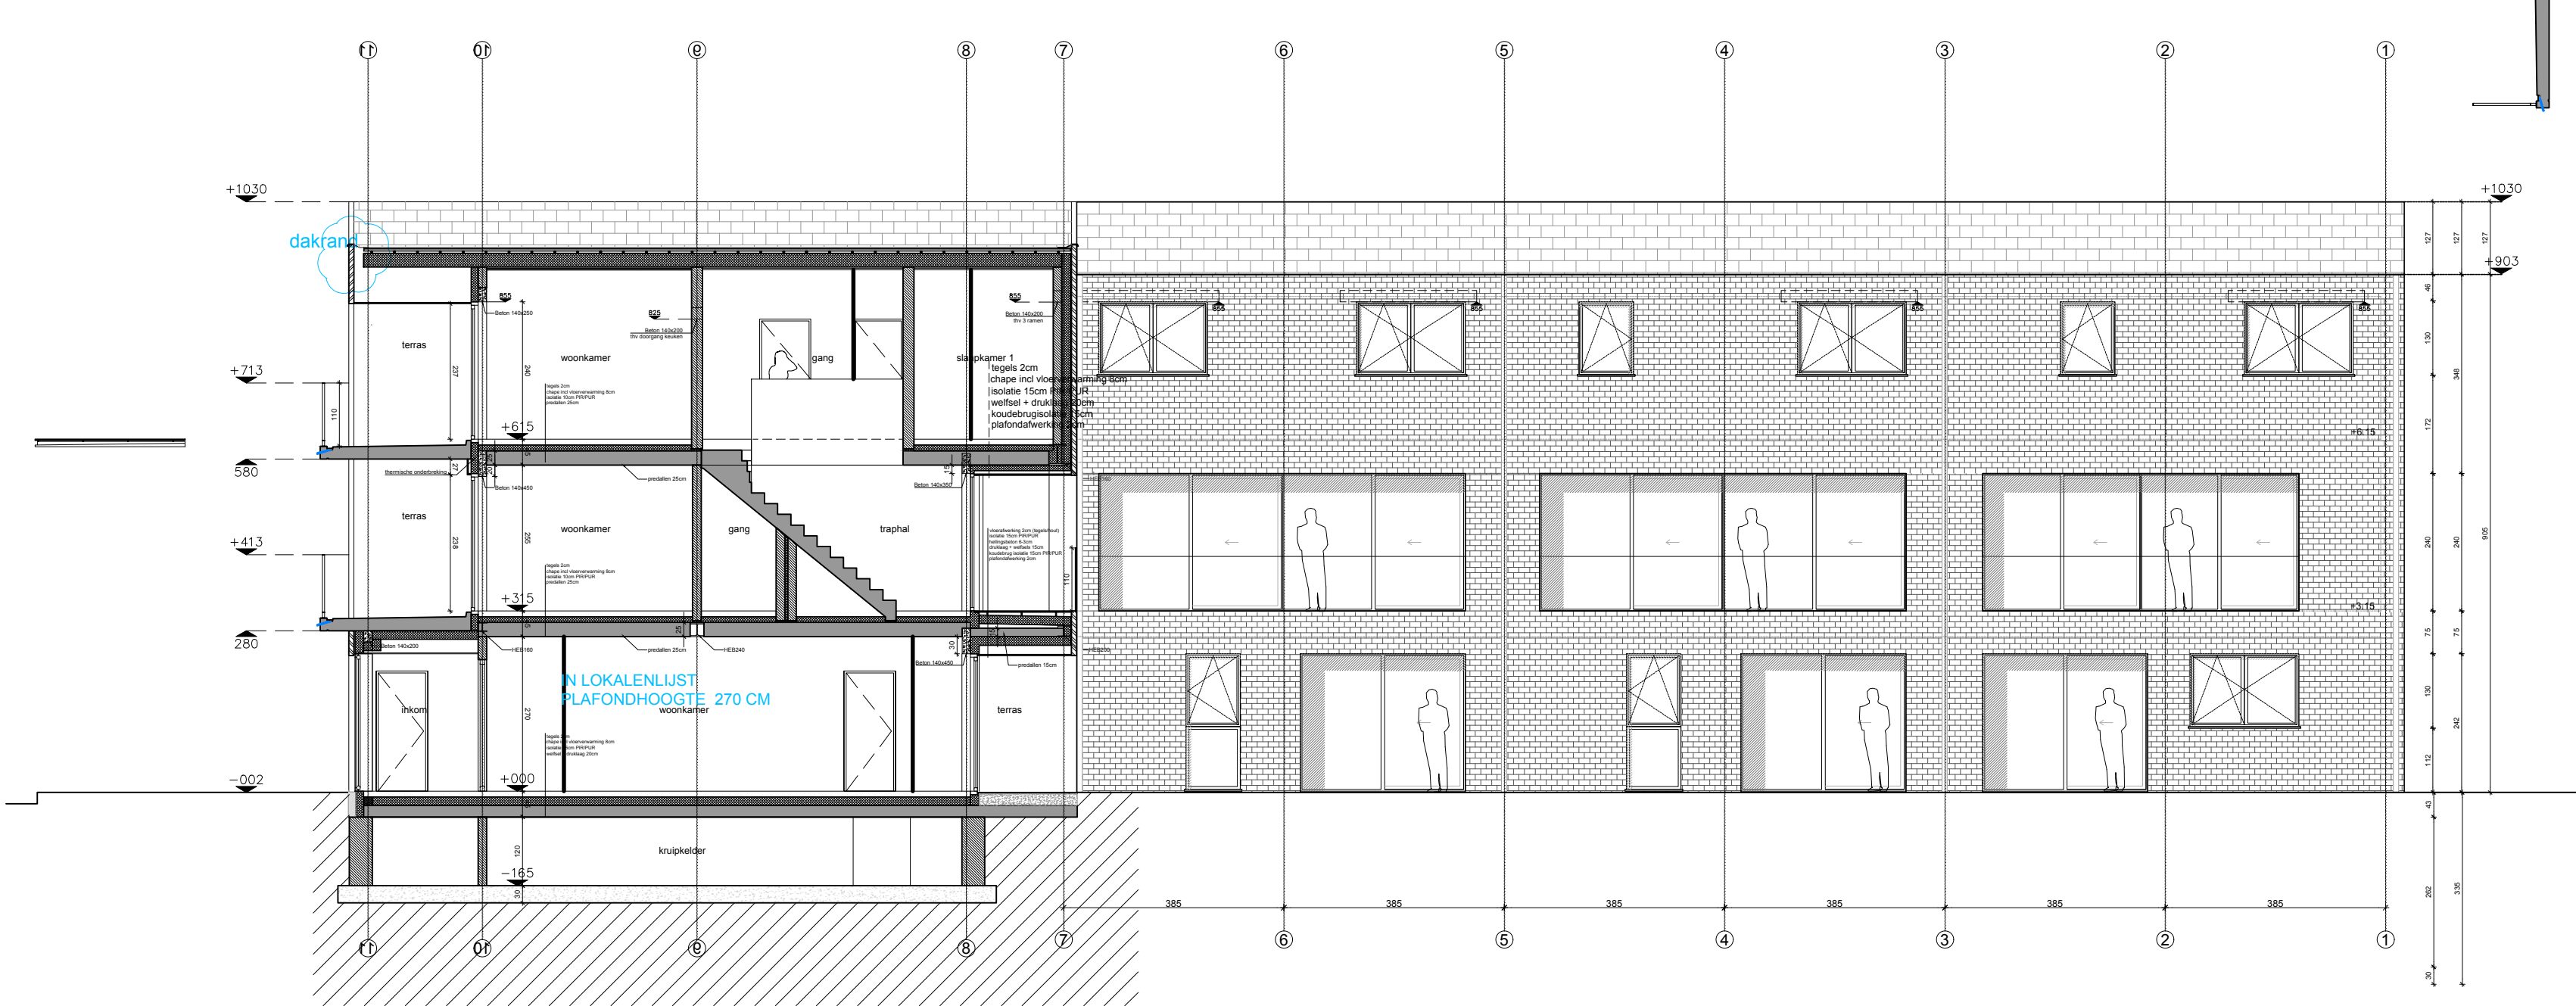


snede AA'

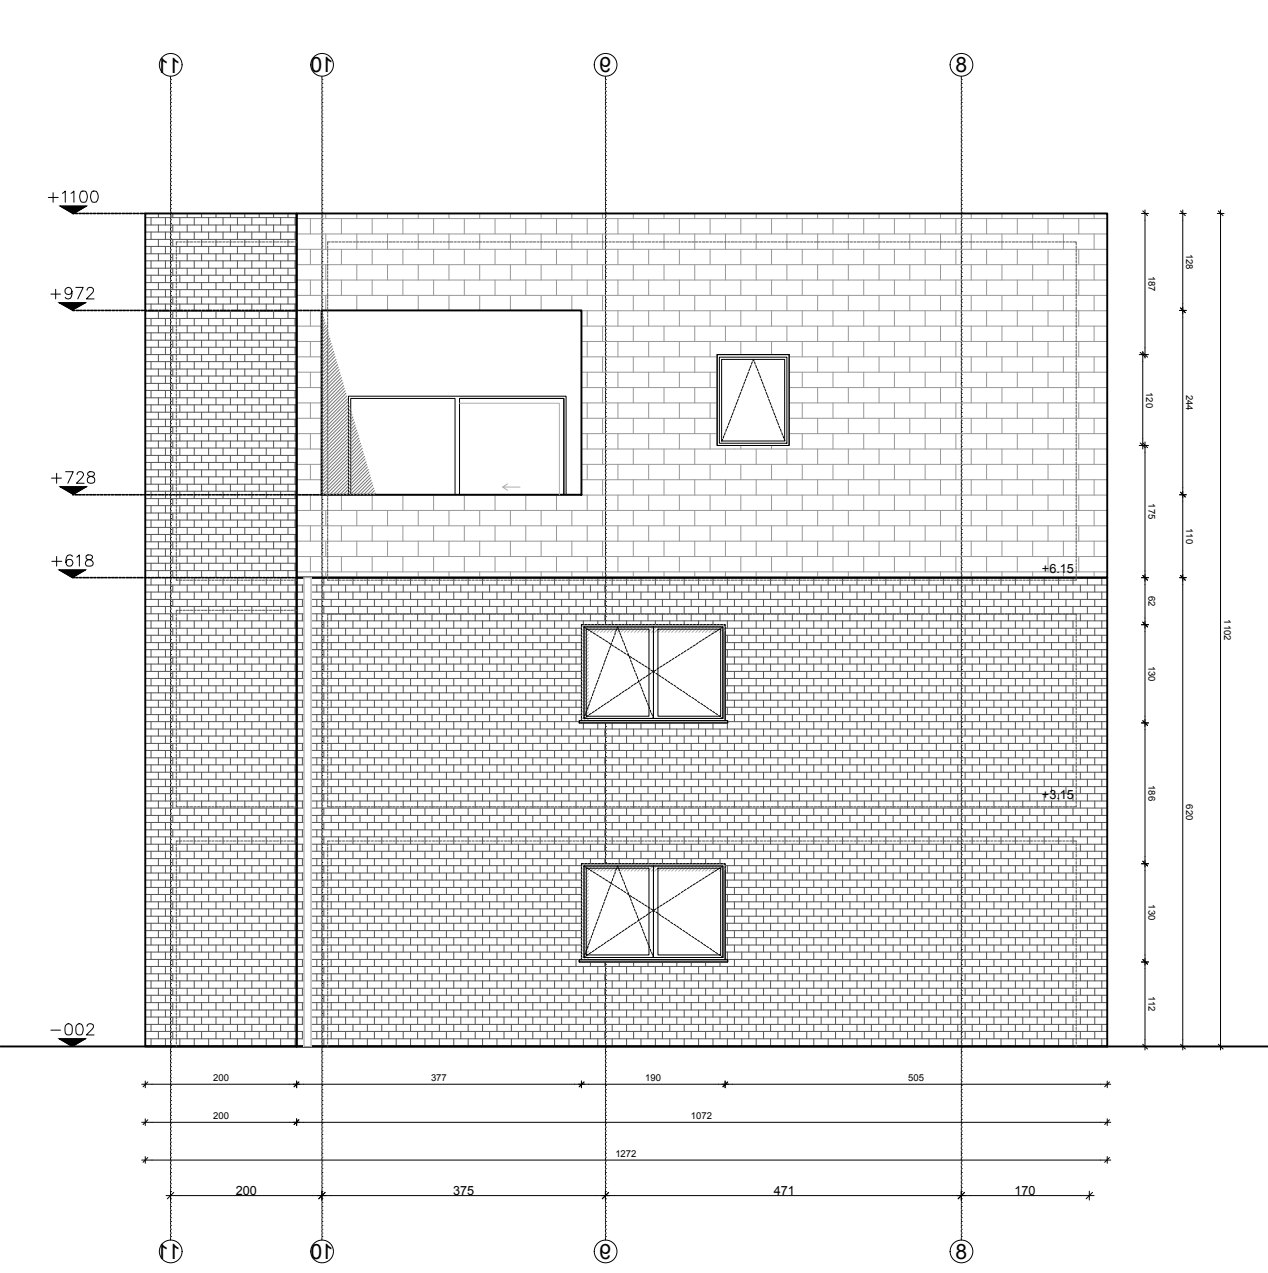


zuid-oost gevel

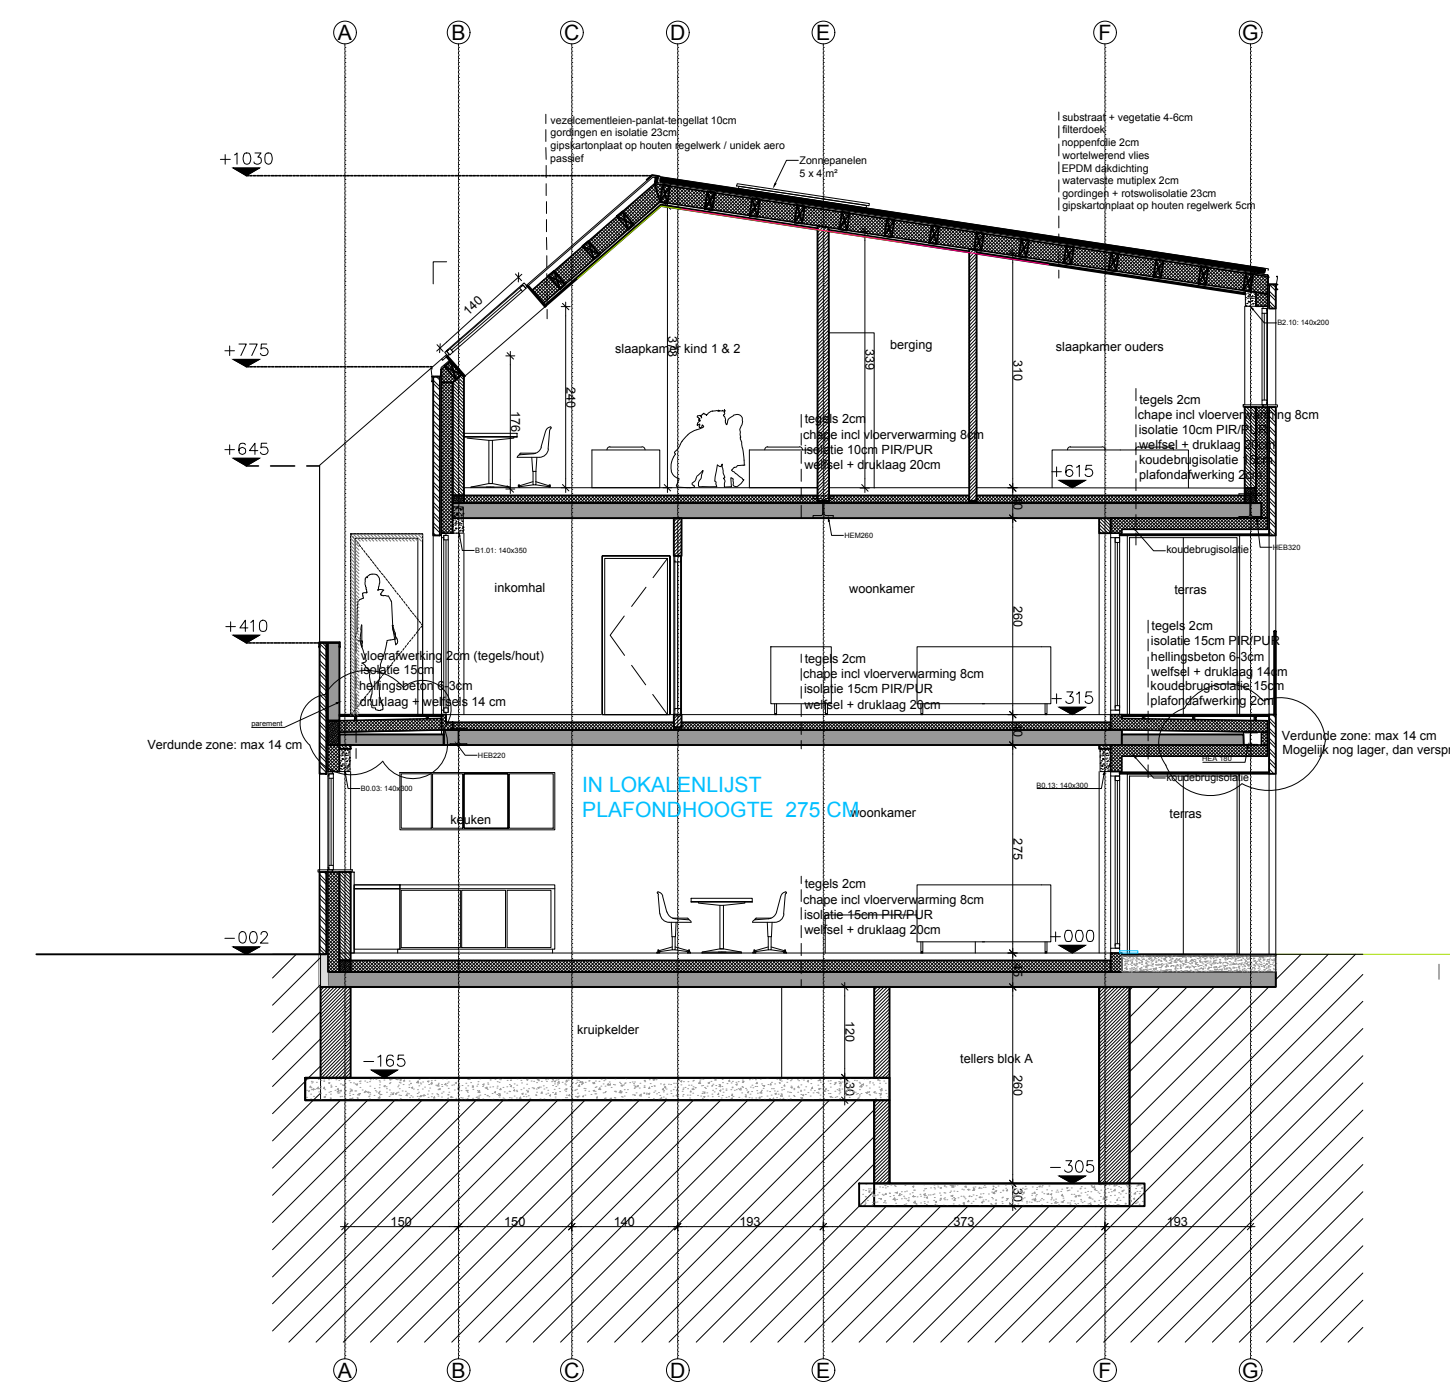


snede BB'

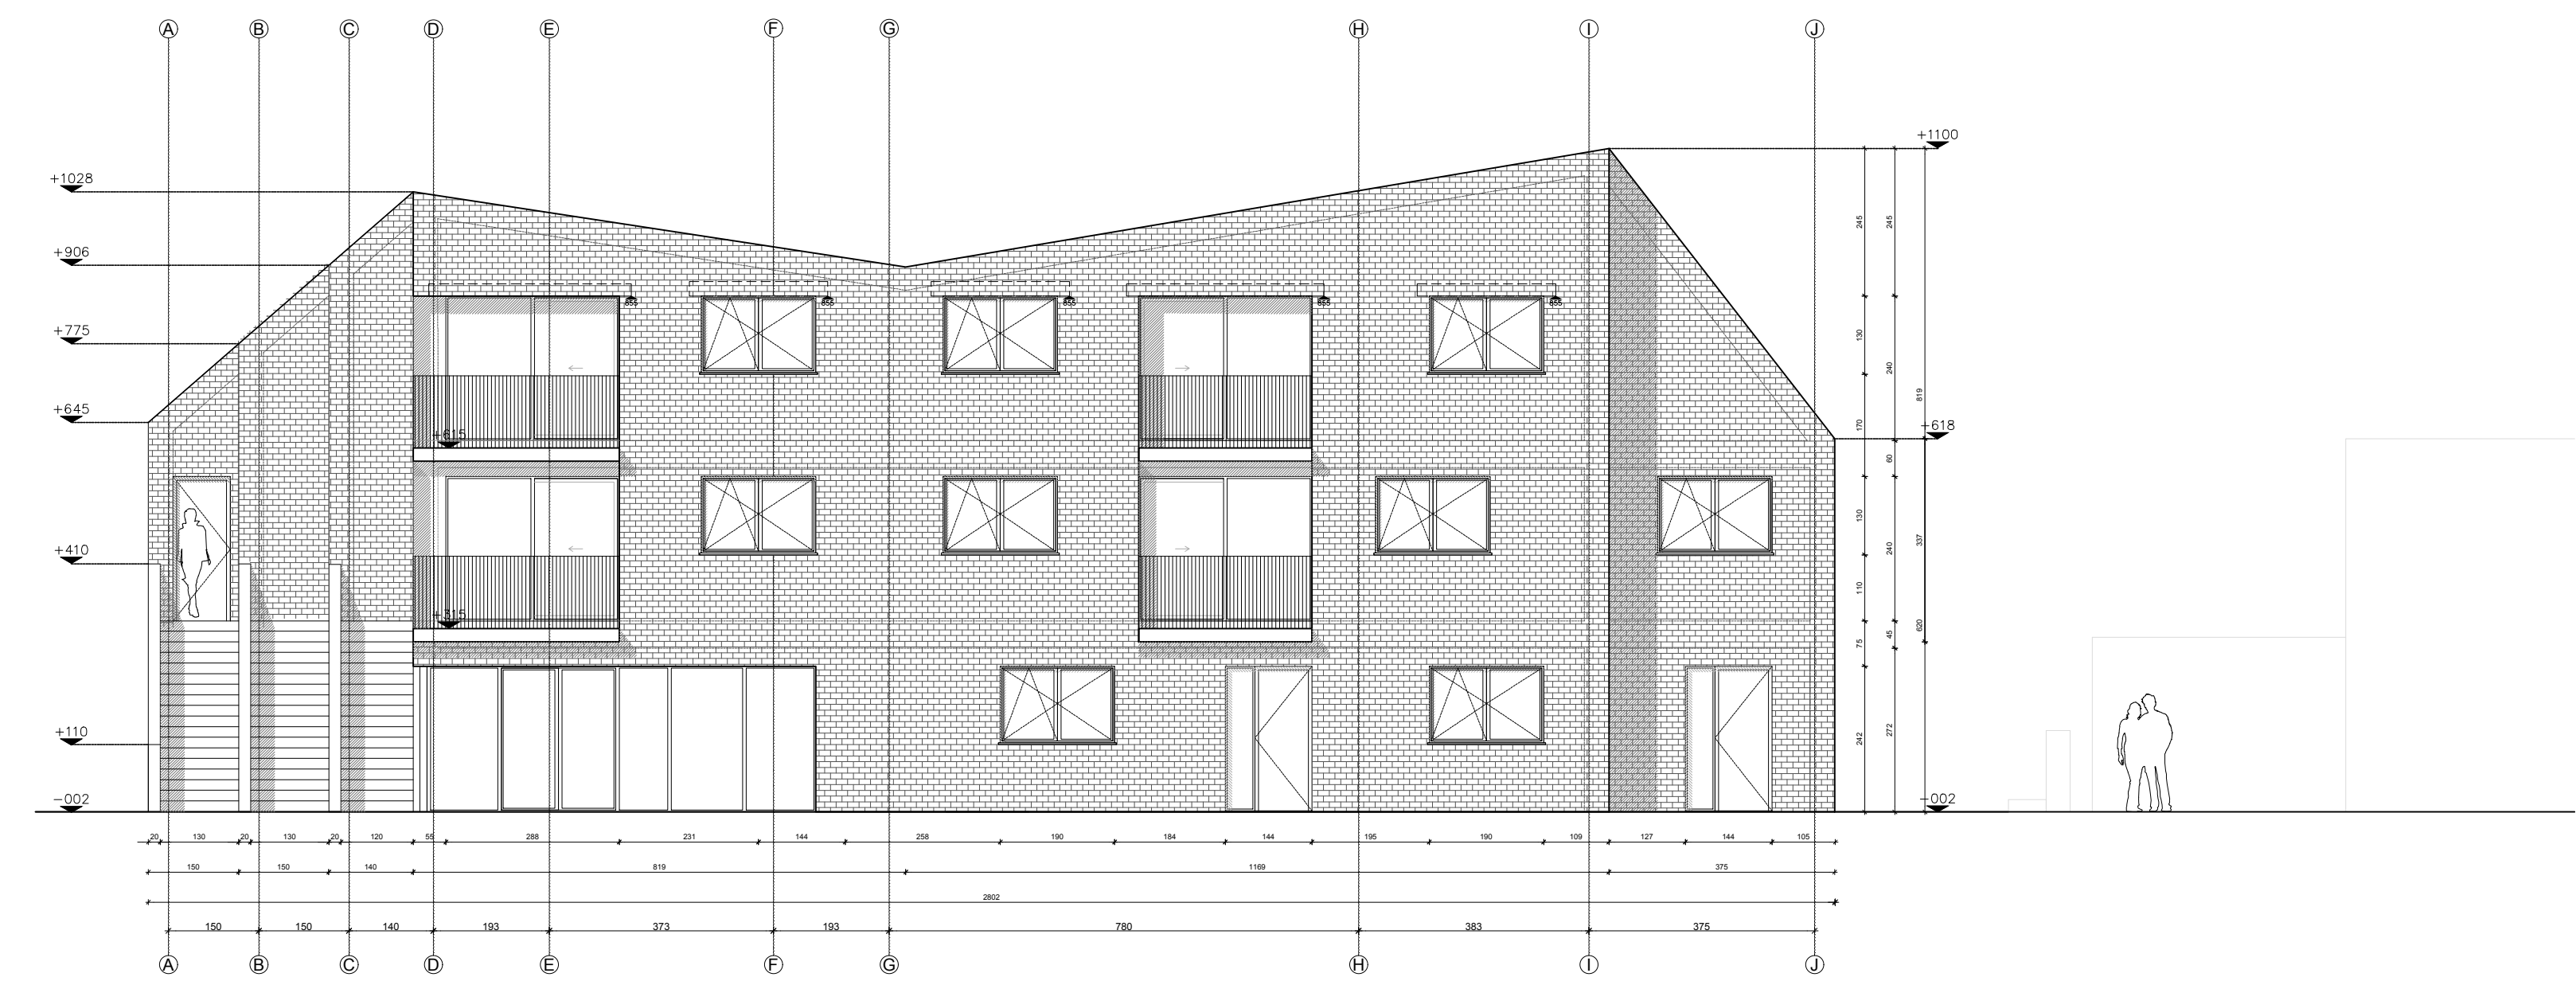


zuid-west gevel

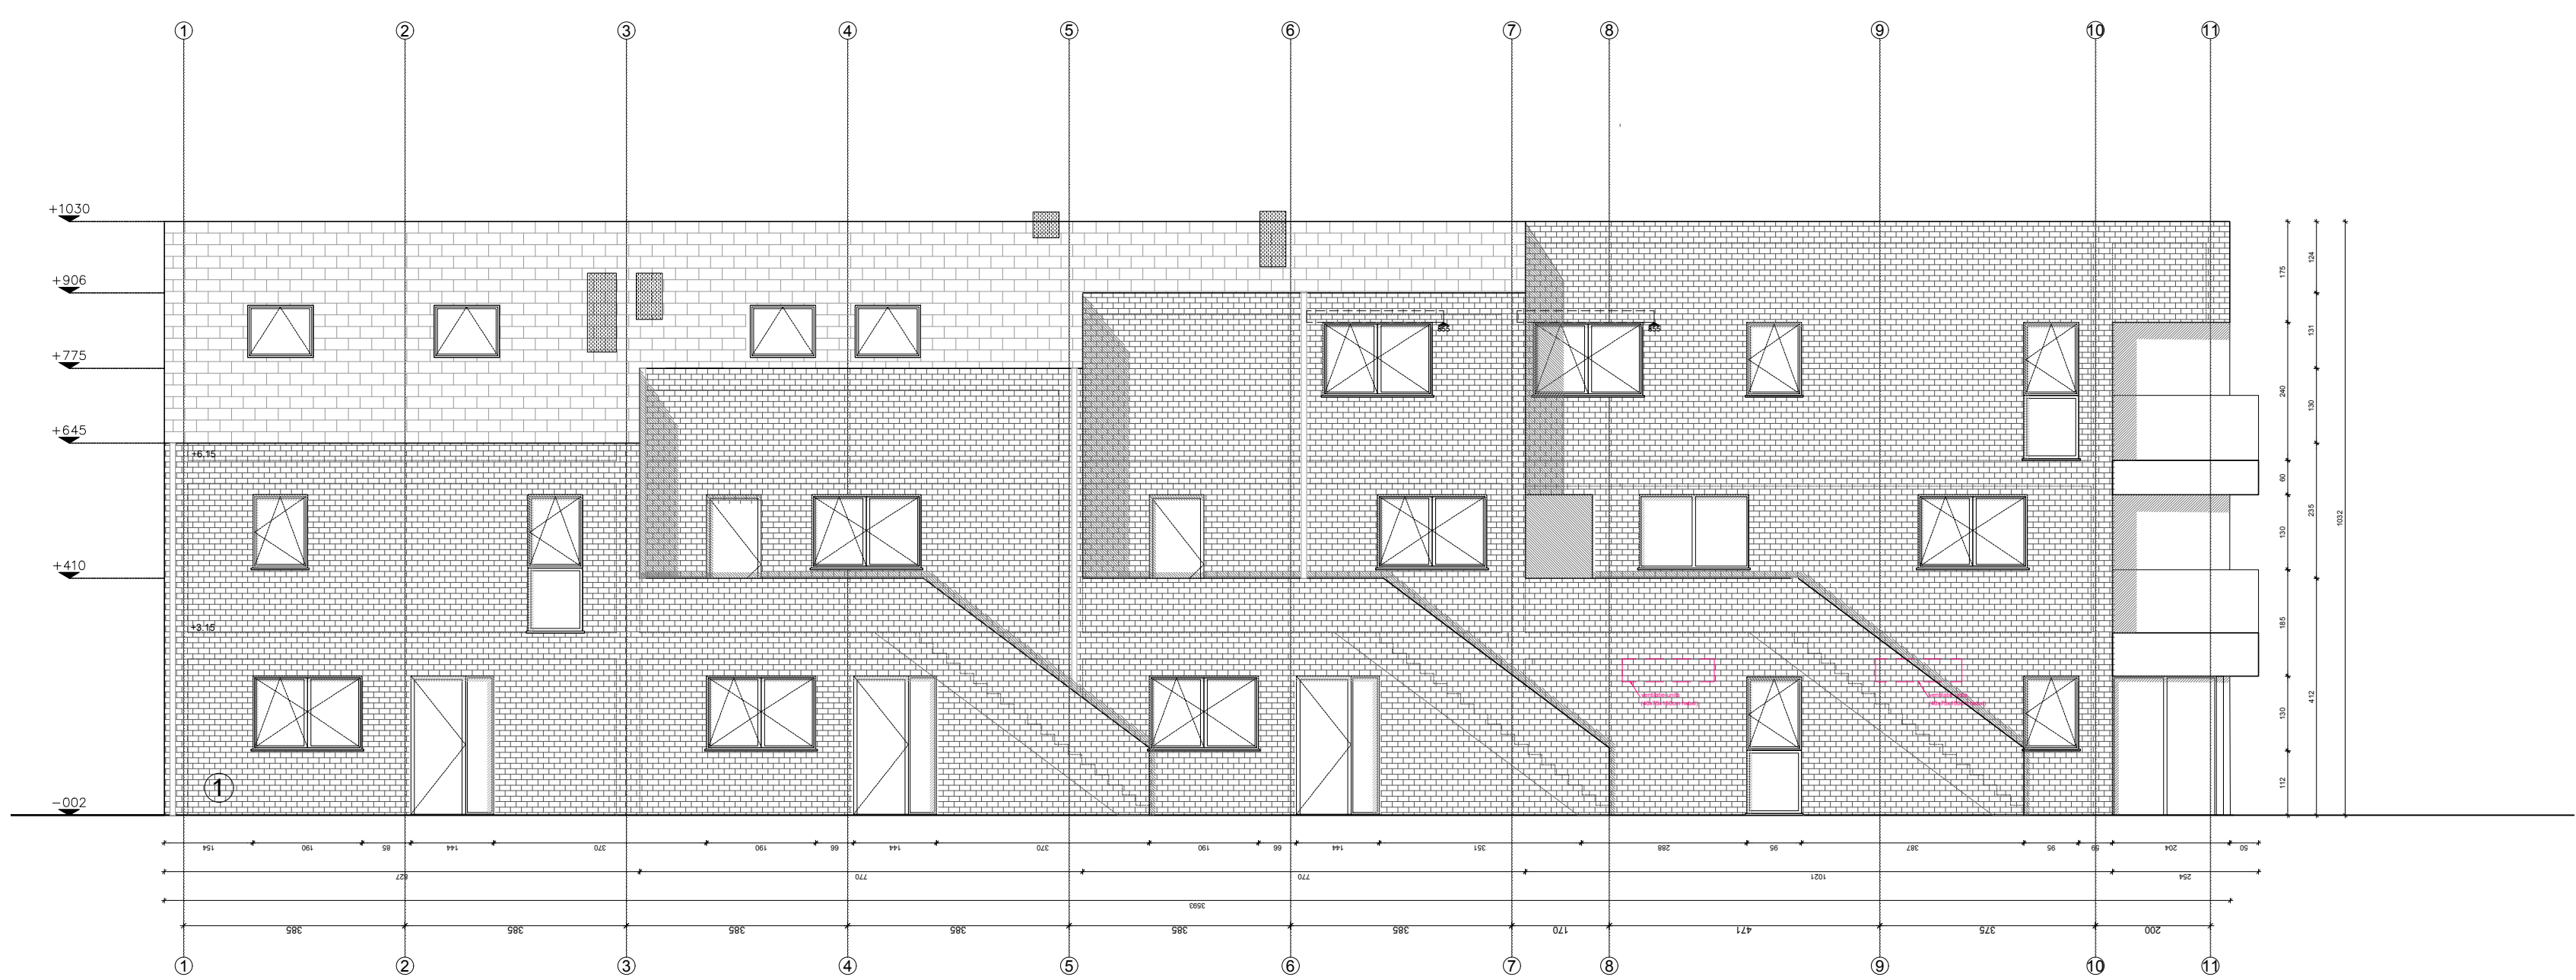

noord-west gevel

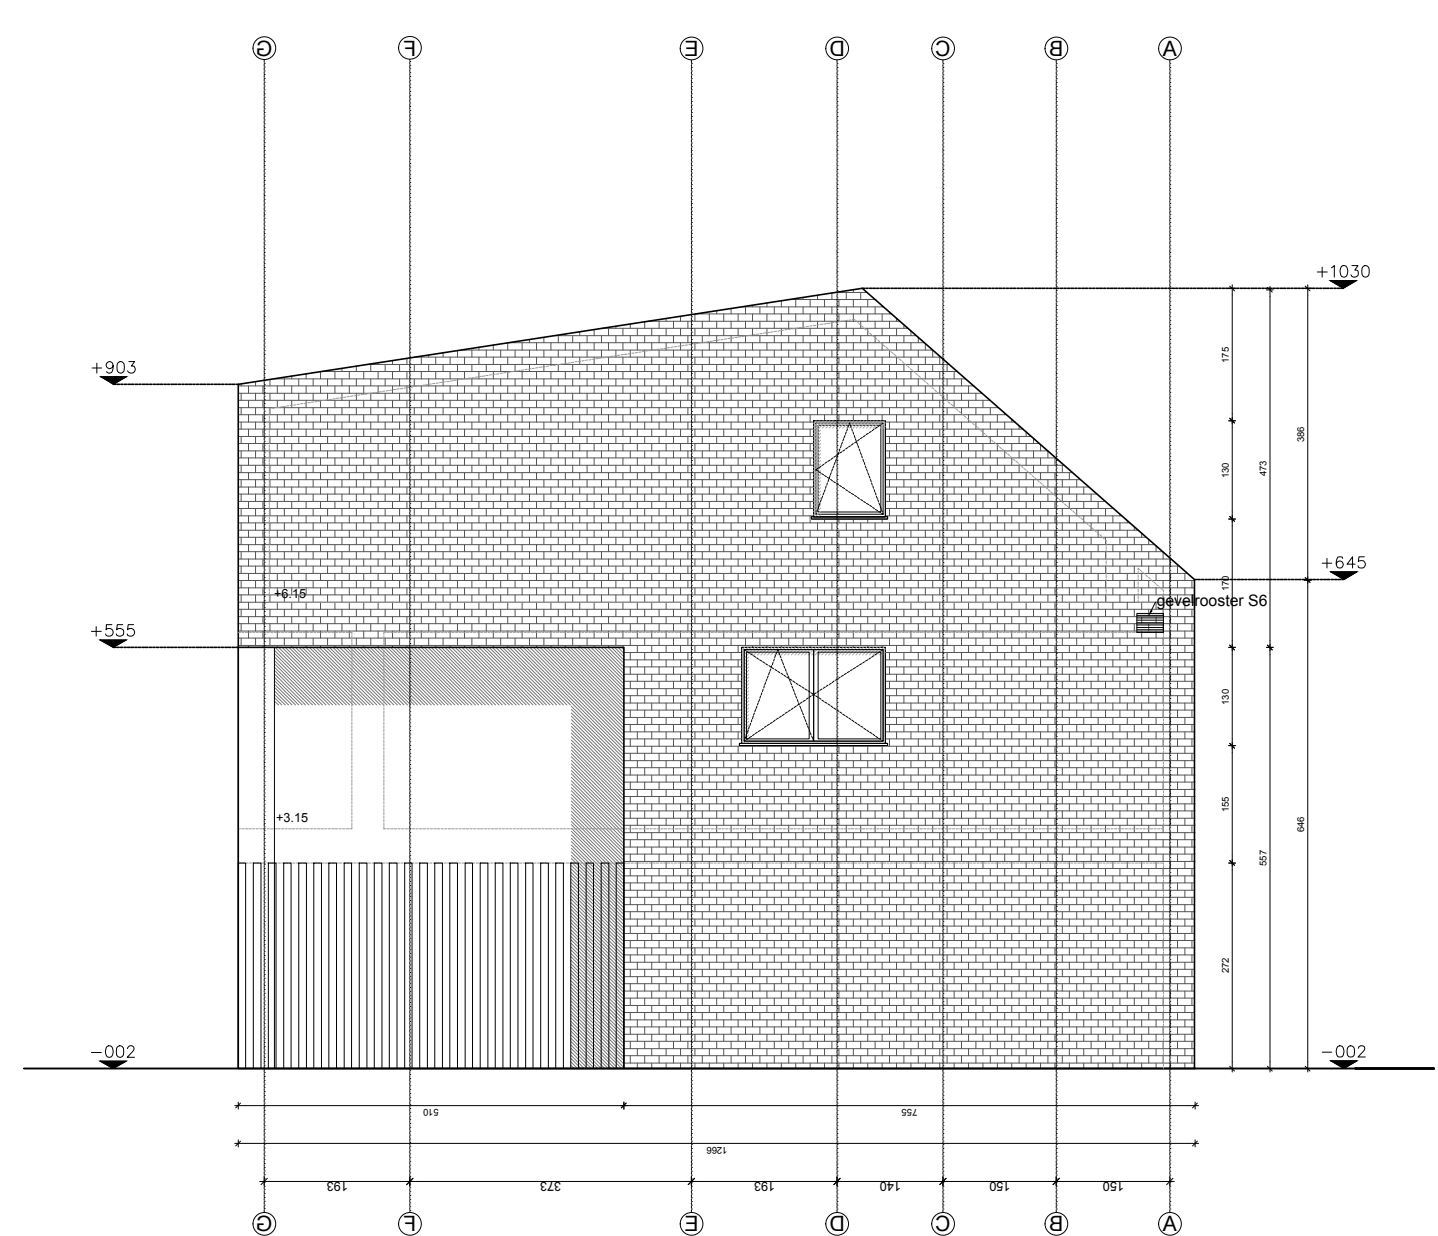


noord-oost gevel

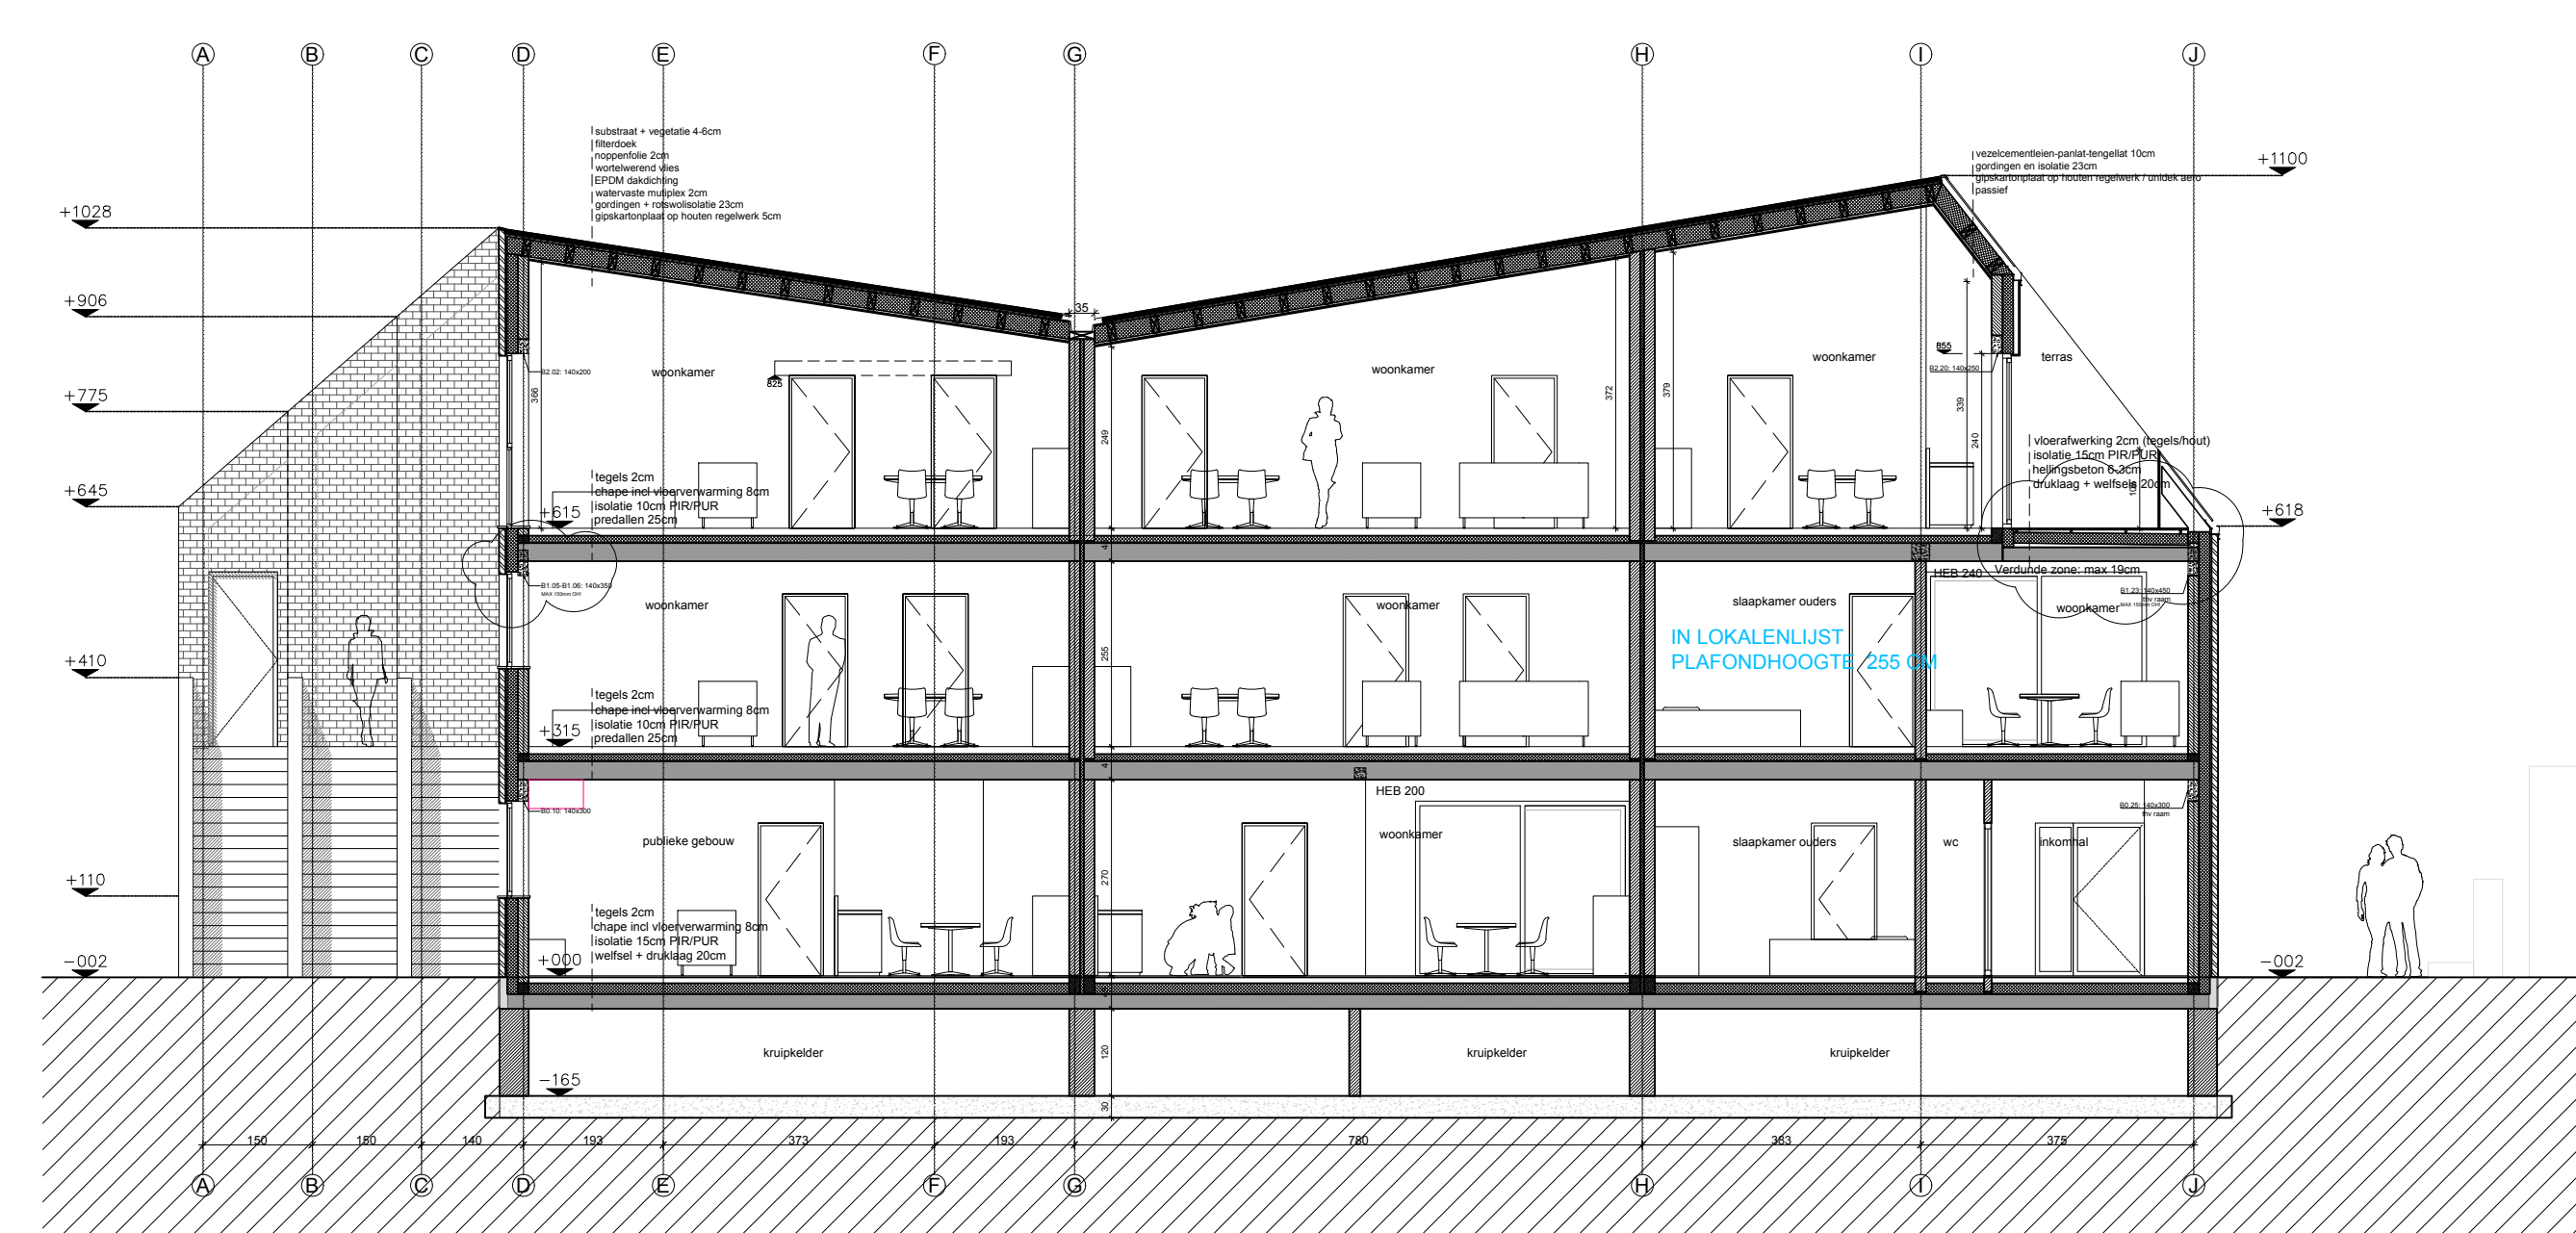

snede CC'



gelijkvloers

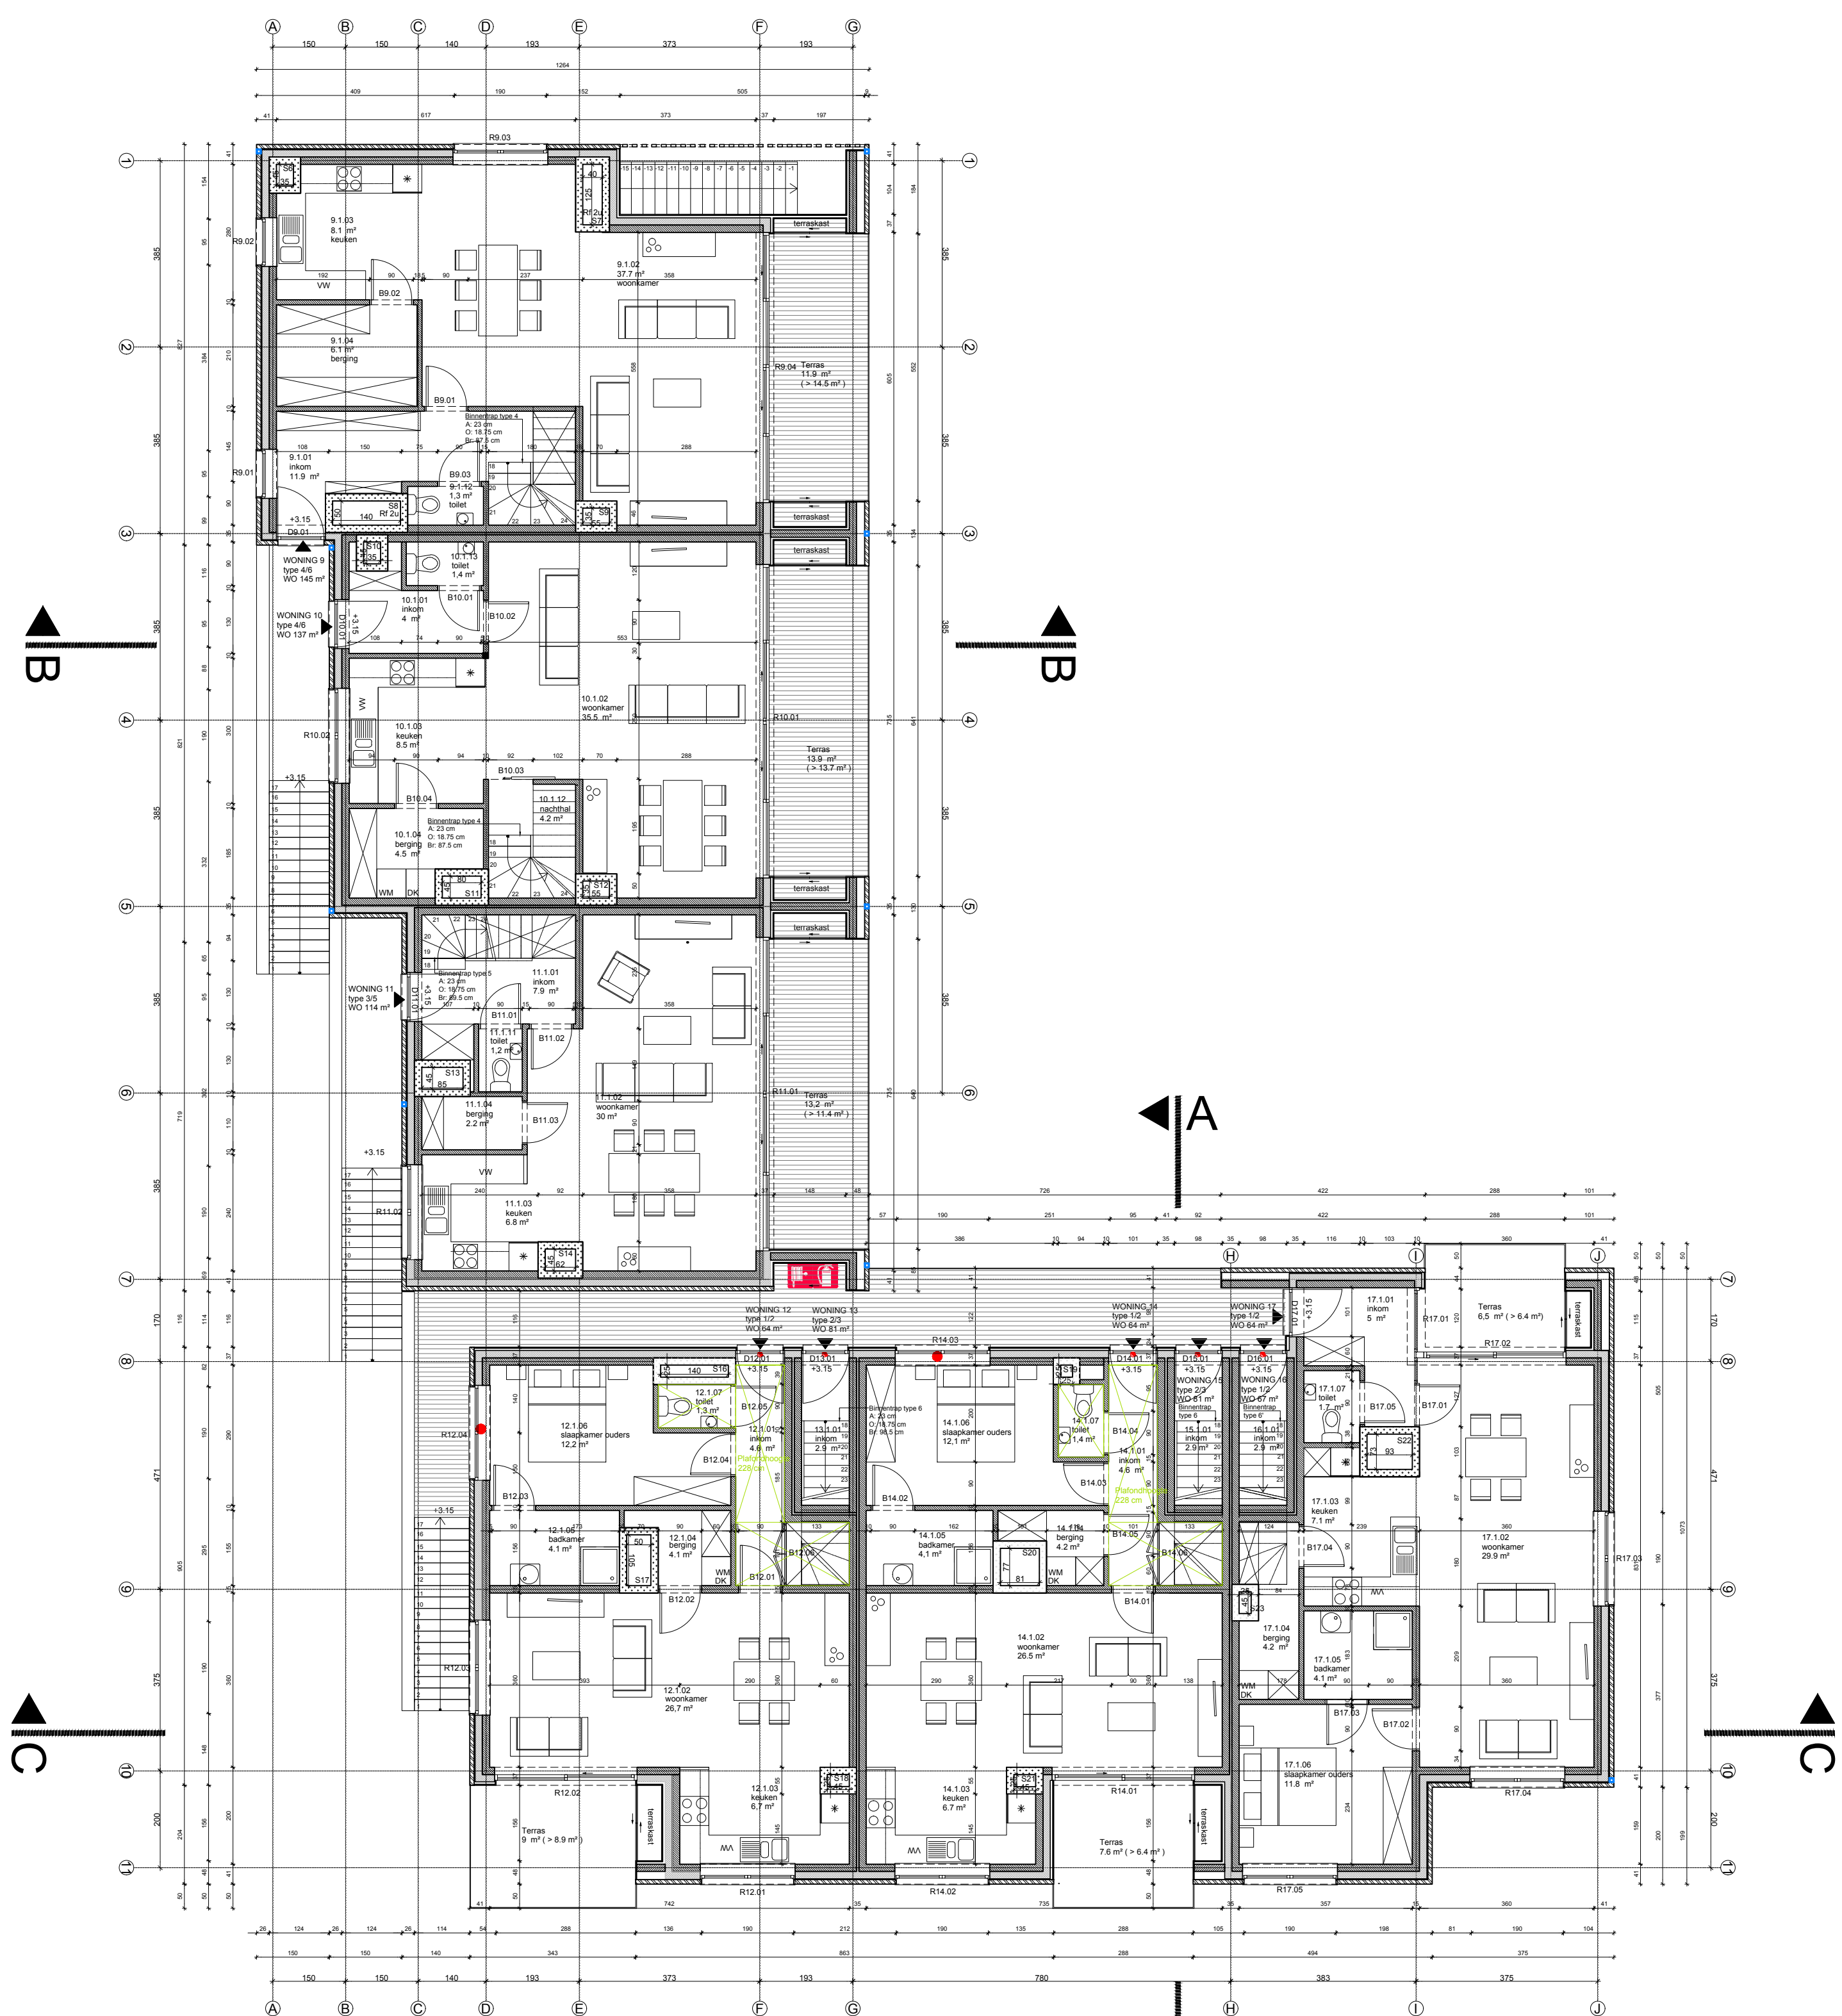

eerste verdieping



tweede verdieping

LEGENDE

alkalibeton	1	kolgips gestelen
gevelsteen	2	beton gevelbekleding
calcebeton	3	beton overkapping / geschilderde plaat
roede	4	calcebeton gevelsteen
beton gevelbekleding	5	opbouw hout
betonplaat		

PROVINCE	Antwerpen
GEMEENTE	Vorselaar
	15002_ARC_Vorselaar_Zonnige Kempen
	19 sociale woningen en OCMW gebouw
LOCUS	Neuvestraat Vorselaar
OPDRACHTGEVER	De Zonnige Kempen
ONTWERPER	OMOEVIING vzw www.omoeving.be Lidewigweg 505 2030 Antwerpen-Berchem tel 03 2 440 23 72 fax 03 2 440 13 23 info@omoeving.be architectuurbureau omoeving vzw
PROJECTLEIDER	Mart Van Hove projectleider - architect
TECHNIEK	Stef Vanhove Roggenstraat 71, 3770 Houtel
STABILITEIT	Christy Buijckx Antwerpen 2, 2070 Antwerpen
ERF	Kennepoort Consciencestraat 16, 2330 Merksele
VERKRIJGDE	verpleeghuiszorgde A&B Tennishoeve Schiedaast 47, Box 7, 2440 Oost

PLAN 0 | +1 | +2 | GEVELS | SNEDE AA'
definitief ontwerp BLOK B

DO 02

1/100

GETEKEND	den	met	ant
GEWILDO	A	24.02.2017	ELBO definitief ontwerp
	B	11.04.2017	aanpassing definitief ontwerp
	C		
	D		
	E		
	F		
	G		

OMOEVIING
ARCHITECTEN