




gelijkvloers

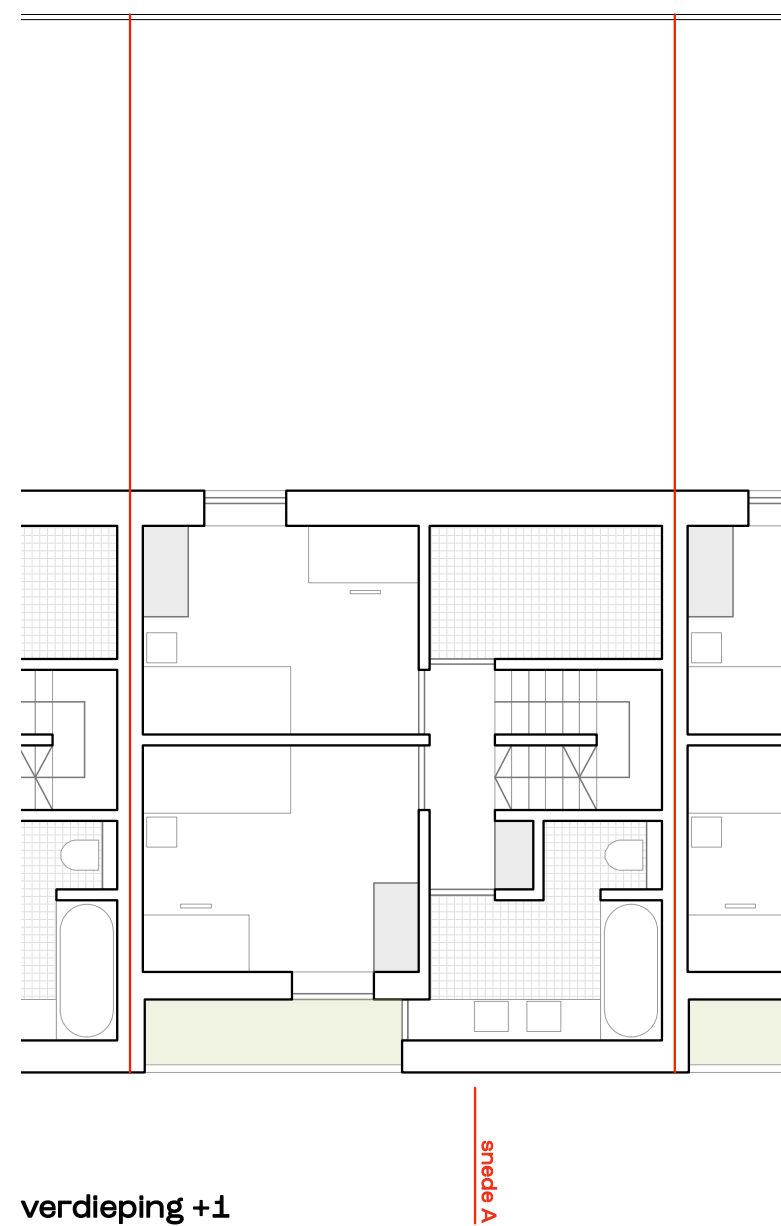

verdieping +1

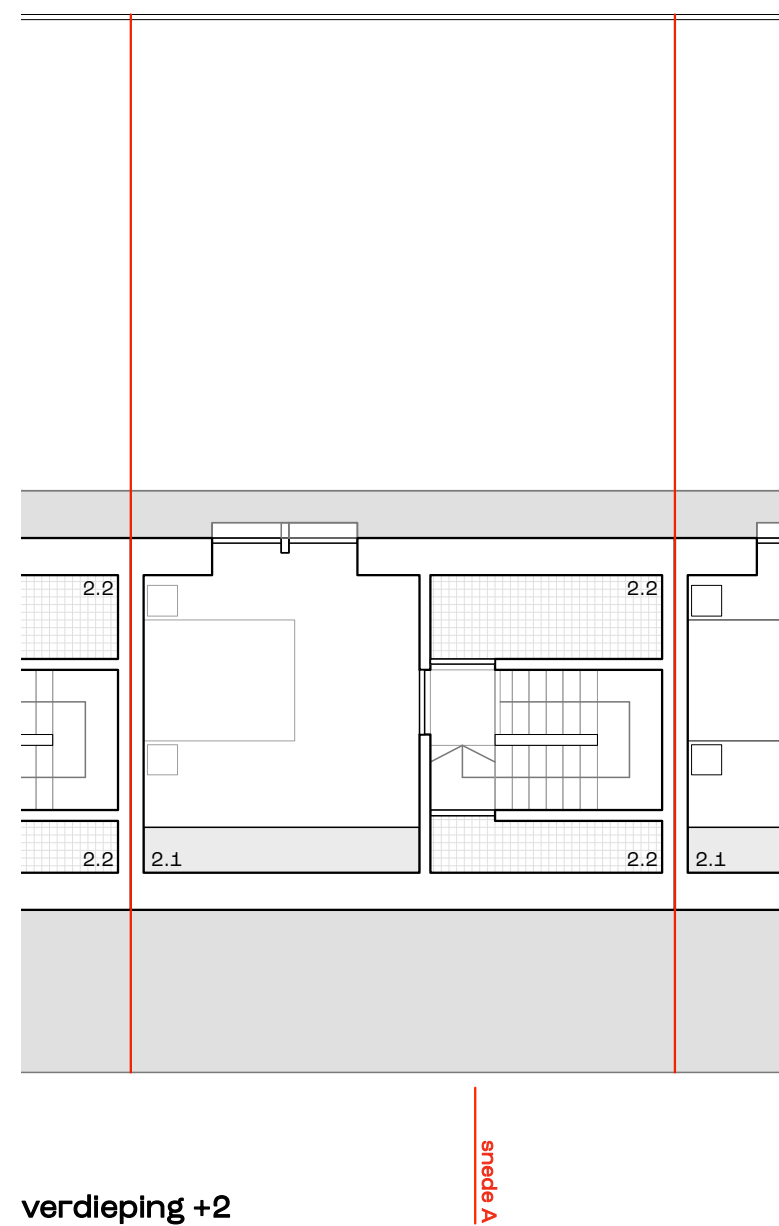


verdieping +2

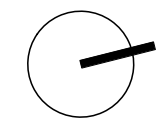

- legende functies
- 0.1 inkom
  - 0.2 keuken
  - 0.3 leefruimte
  - 1.1 kinderkamer
  - 1.2 badkamer
  - 1.3 berging
  - 2.1 ouderkamer
  - 2.2 berging



parkgevel

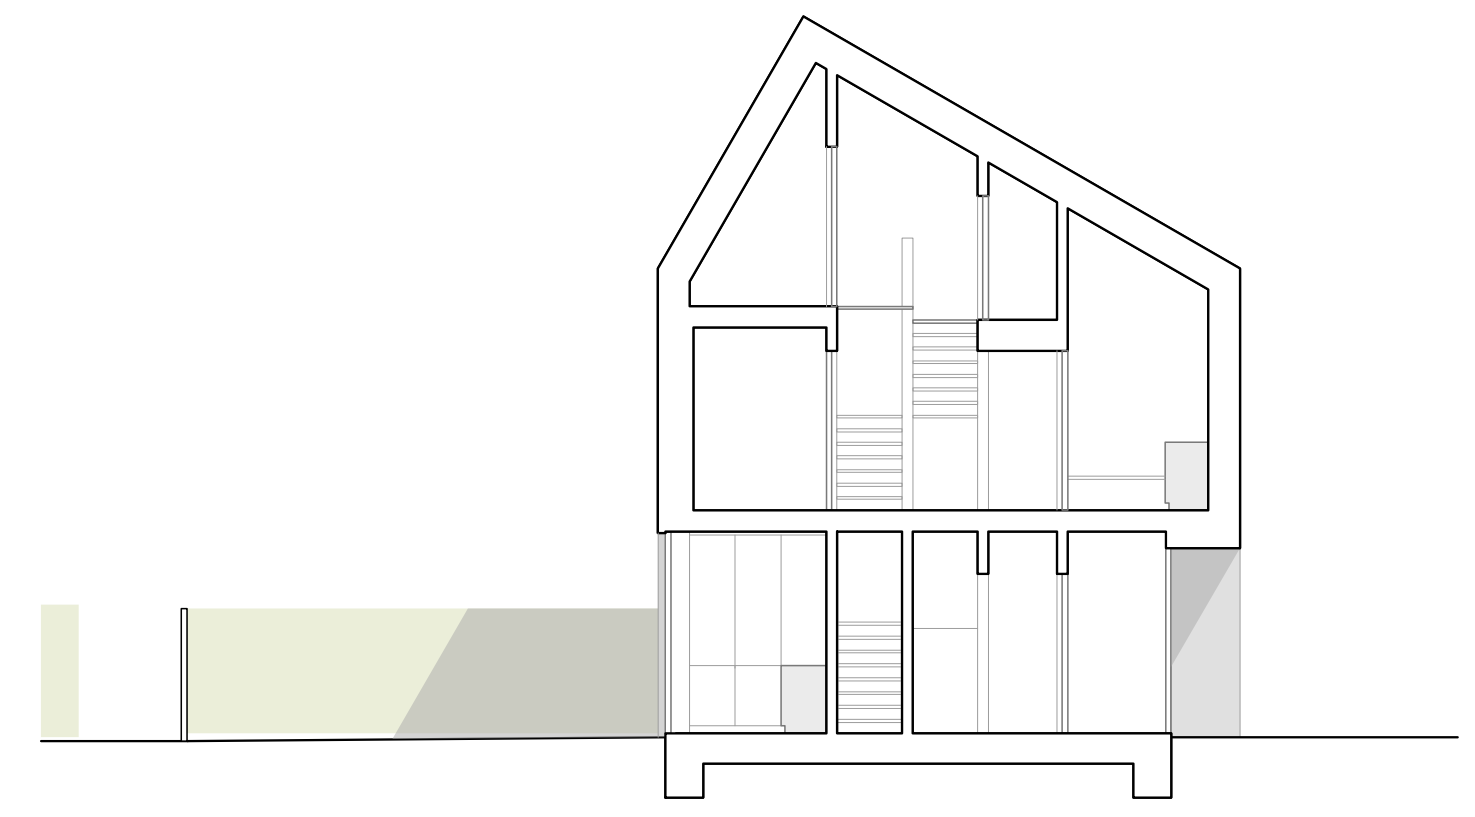

snede aa

architect  
 das.teamvanmeer!  
 koningin astridlaan 26.001 - 3010 leuven  
 info@das.archi

opdrachtgever  
 bouwmaatschappij de noorderkempen cv  
 kweekstraat 4b - 2230 merksplan  
 info@denoorderkemoen.be

woning type t1  
 6 x type 3/4  
 schaal 1/100  
 01.12.23

m1.t1