



gelijkvloers

snede A

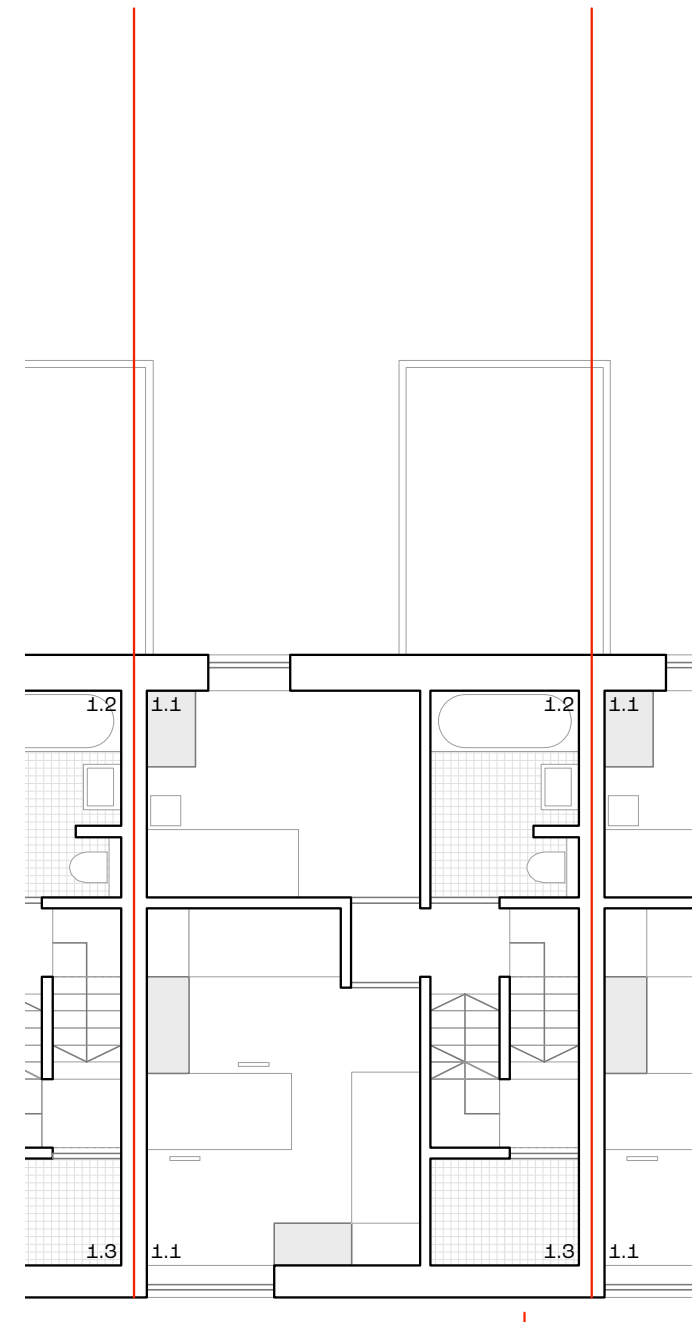


verdieping +1

snede A

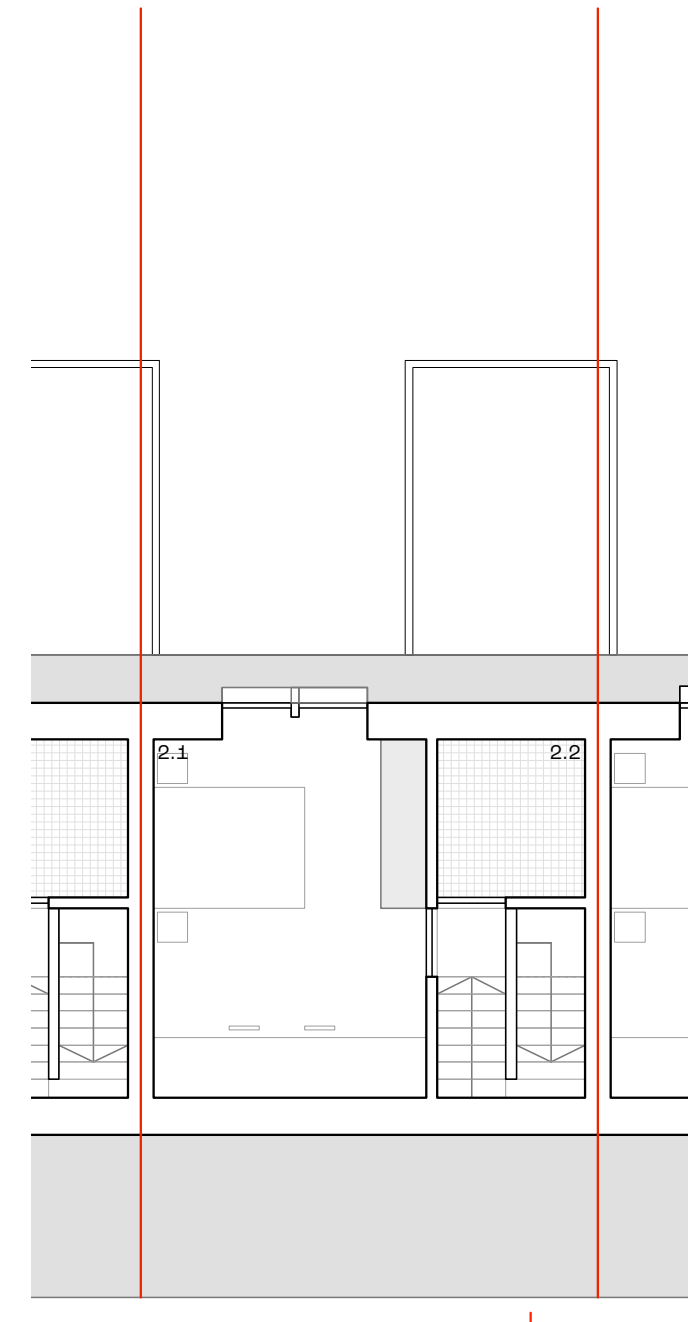


verdieping +2


snede A

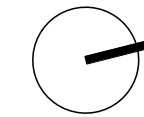

- legende functies
- 0.1 inkom
 - 0.2 keuken
 - 0.3 berging
 - 0.4 leefruimte
 - 1.1 kinderkamer
 - 1.2 badkamer
 - 1.3 berging
 - 2.1 ouderkamer
 - 2.2 berging

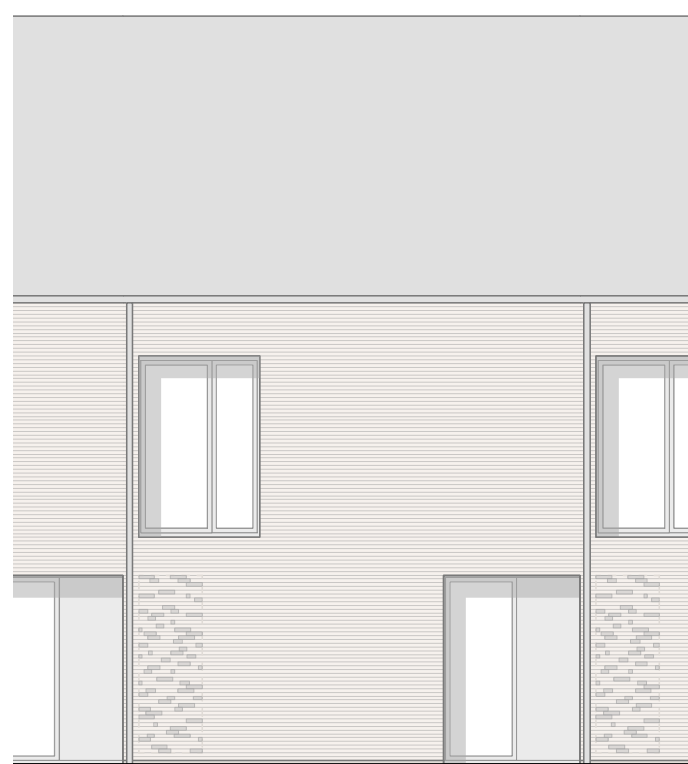

pleingevel

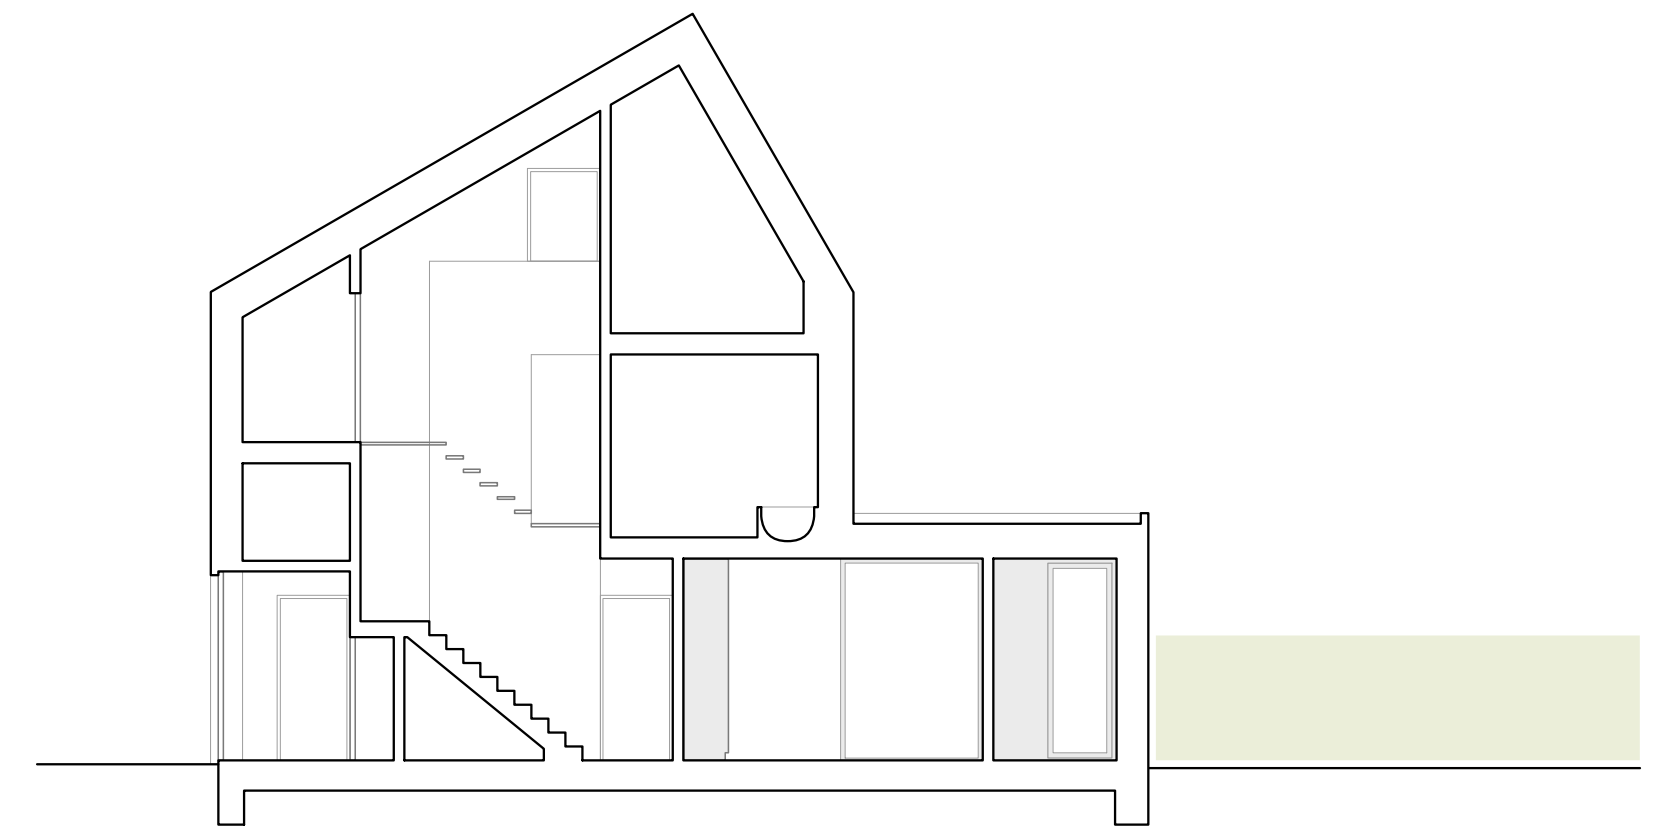

snede aa

architect
 das.teamvanmeer!
 koningin astridlaan 26.001 - 3010 leuven
 info@das.archi

opdrachtgever
 bouwmaatschappij de noorderkempen cv
 kweekstraat 4b - 2230 merksplan
 info@denoorderkemoen.be

woning type t2
 5 x type 3/5
 schaal 1/100
 01.12.23

m1.t2