



### situering binnen het masterplan 'Spooituin'

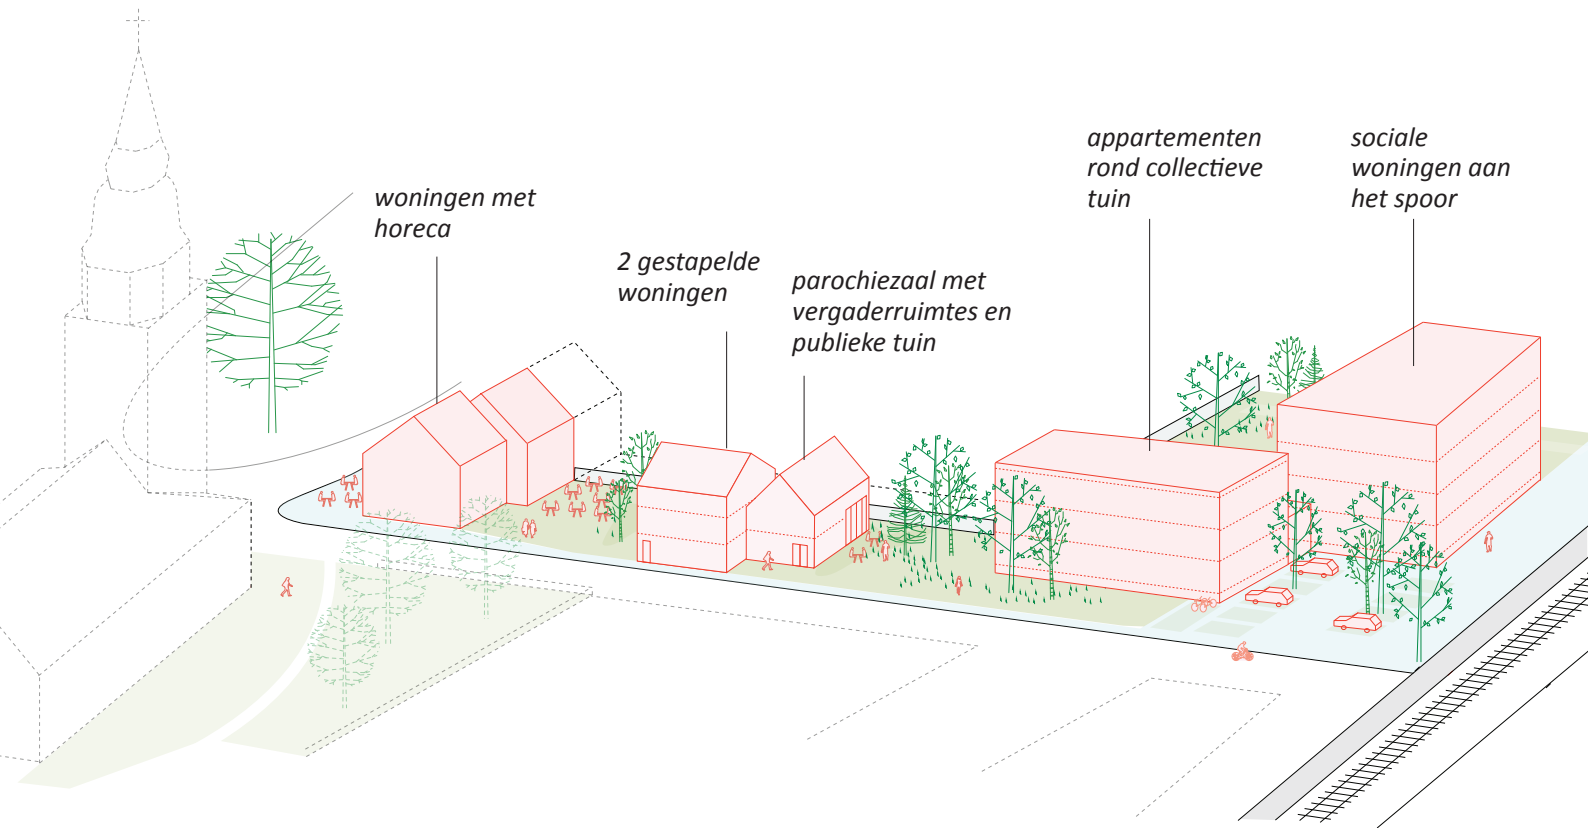

Tuinen doortrekken tot in de kerktuin.

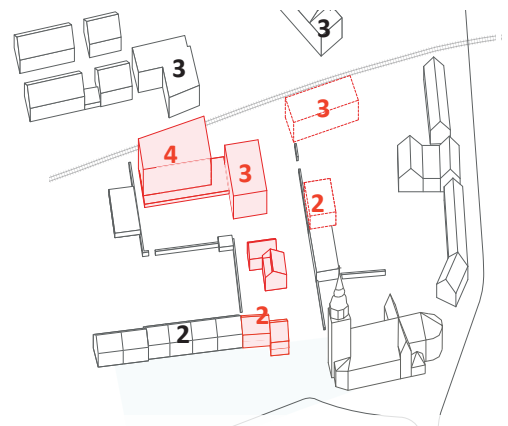

De bouwhoogte wordt gespiegeld aan de omgeving: twee bouwlagen aan het kerkplein, drie of vier aan het spoor.