





GELIJKVLOERS NIEUWE TOESTAND  
schaal 1:50

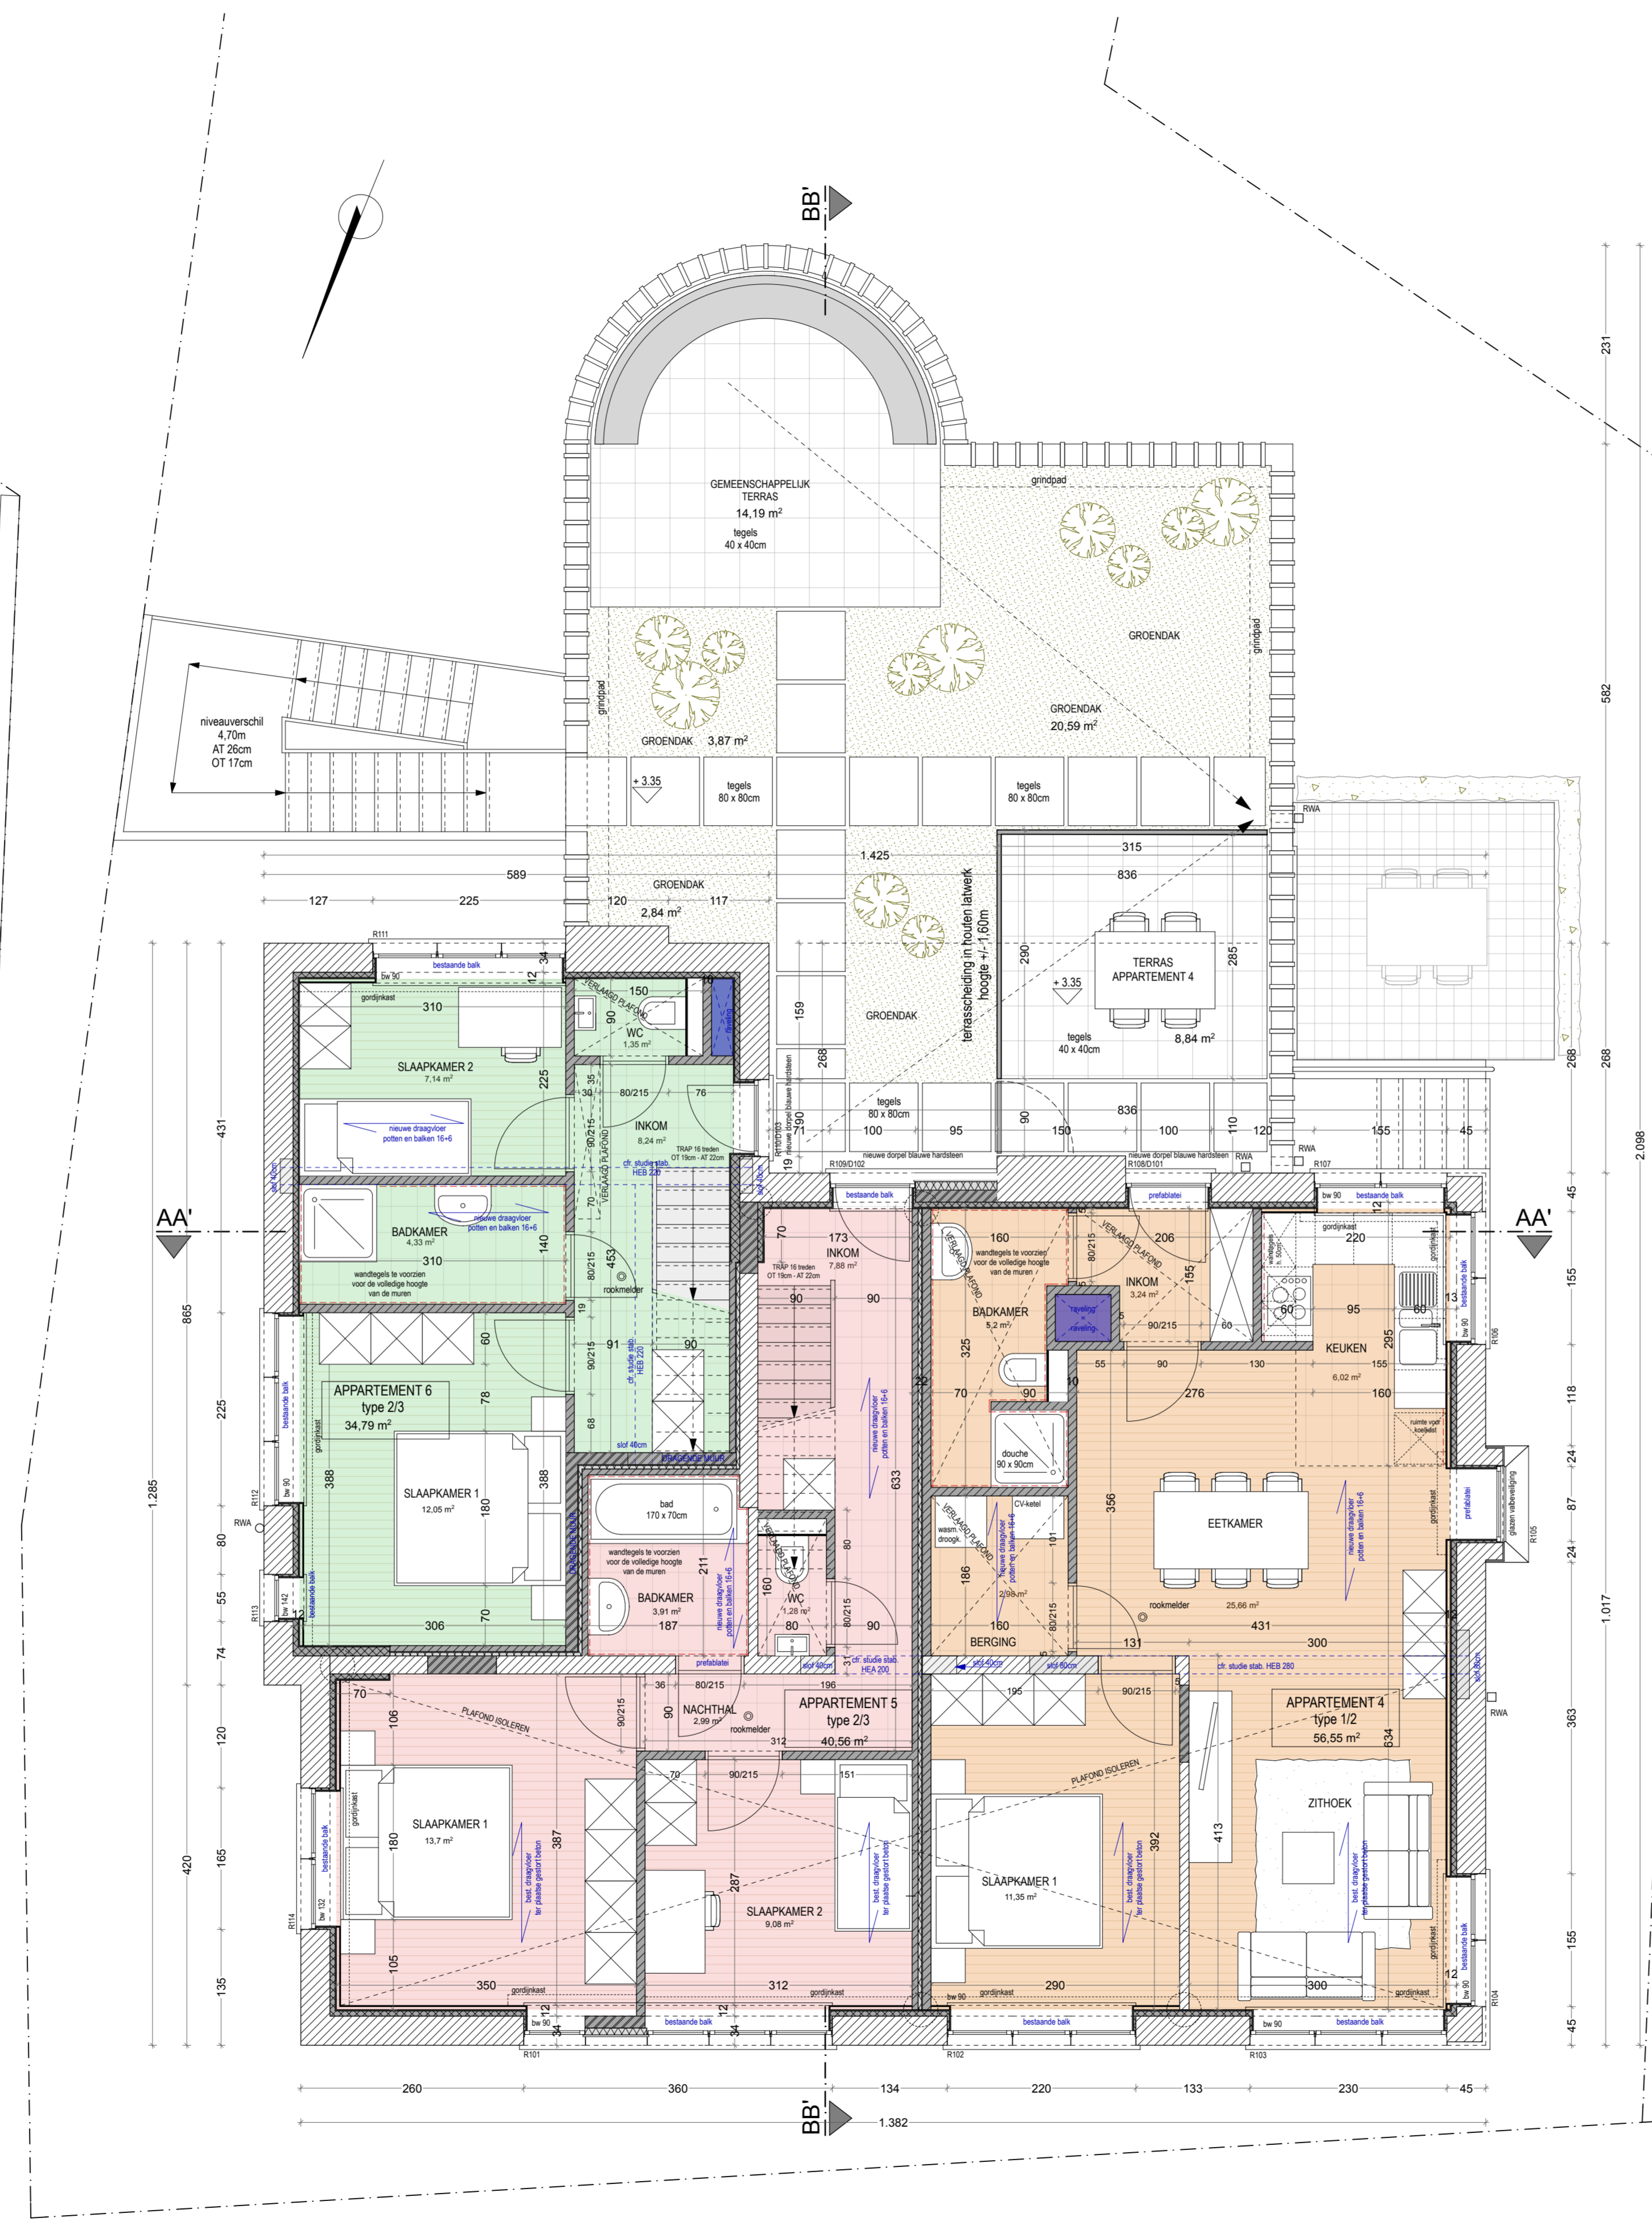

VERDIEPING +1 NIEUWE TOESTAND  
schaal 1:50

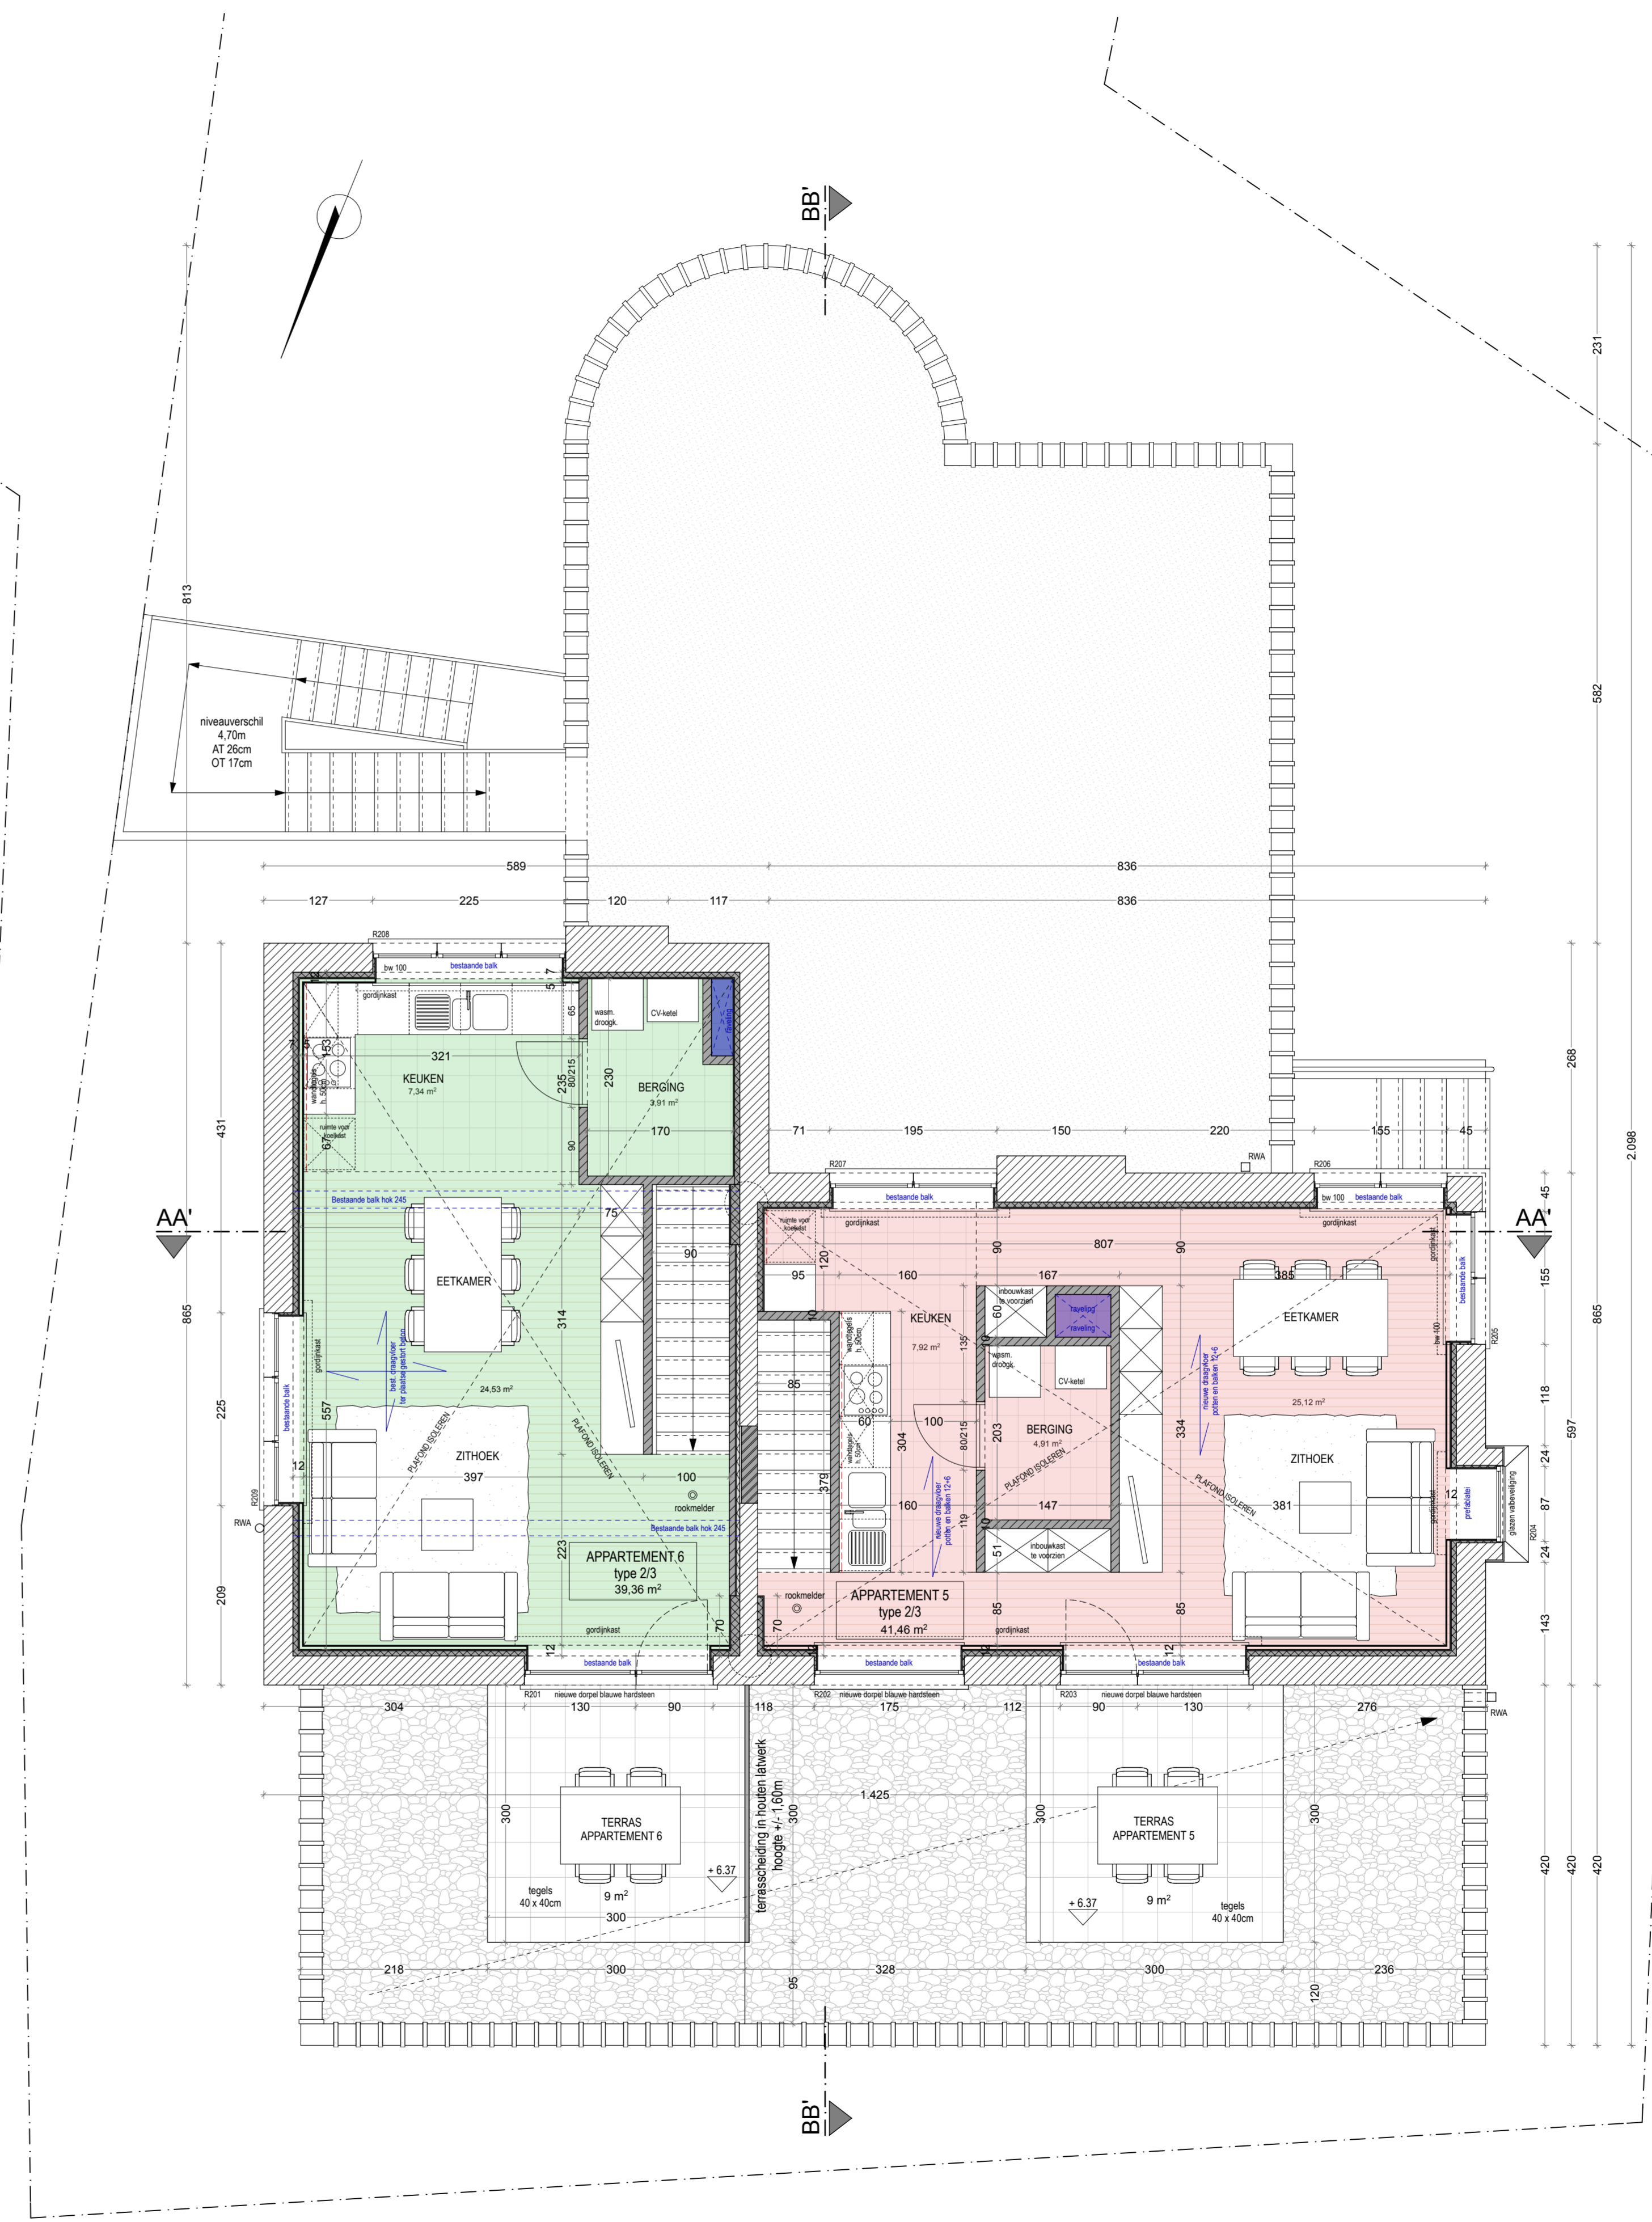

VERDIEPING +2 NIEUWE TOESTAND  
schaal 1:50



PROJECT	"HUIS VAN BOCKSTAL" RENOVATIE v/e BESTAAND APPARTEMENTSGEBOUW
ADRES KADASTRAAL NR.	MARKT 18 - 2290 VORSELAAR VOSELAAR, Sectie G, nr. 213 N en 213 P
OPDRACHTGEVER	CV ZONNIGE KEMPEN dhr. Luc Slijnen, directeur Grote Markt 39 2260 WESTERLO T. 014 54 19 41
DOSSIER REF VMSW DATUM	D100_ZONNIGE KEMPEN_VORSELAAR 2012/0583/02 12 DECEMBER 2016
ARCHITECT	LIVIN ARCHITECTEN SPOORWEGSTRAAT 76 3500 HASSELT SOFIE VANMECHELEN - SOFIE MAES T. 0474 43 31 86 - T. 0485 62 17 44

AANBESTEDING  
INDEX A dd. 2017 03 01

PLAN  
NIEUWE TOESTAND

GELIJKVLOERS  
VERDIEPING +1  
VERDIEPING +2

schaal 1 : 50  
schaal 1 : 50  
schaal 1 : 50