




VOORGEVEL NIEUWE TOESTAND
schaal 1:50

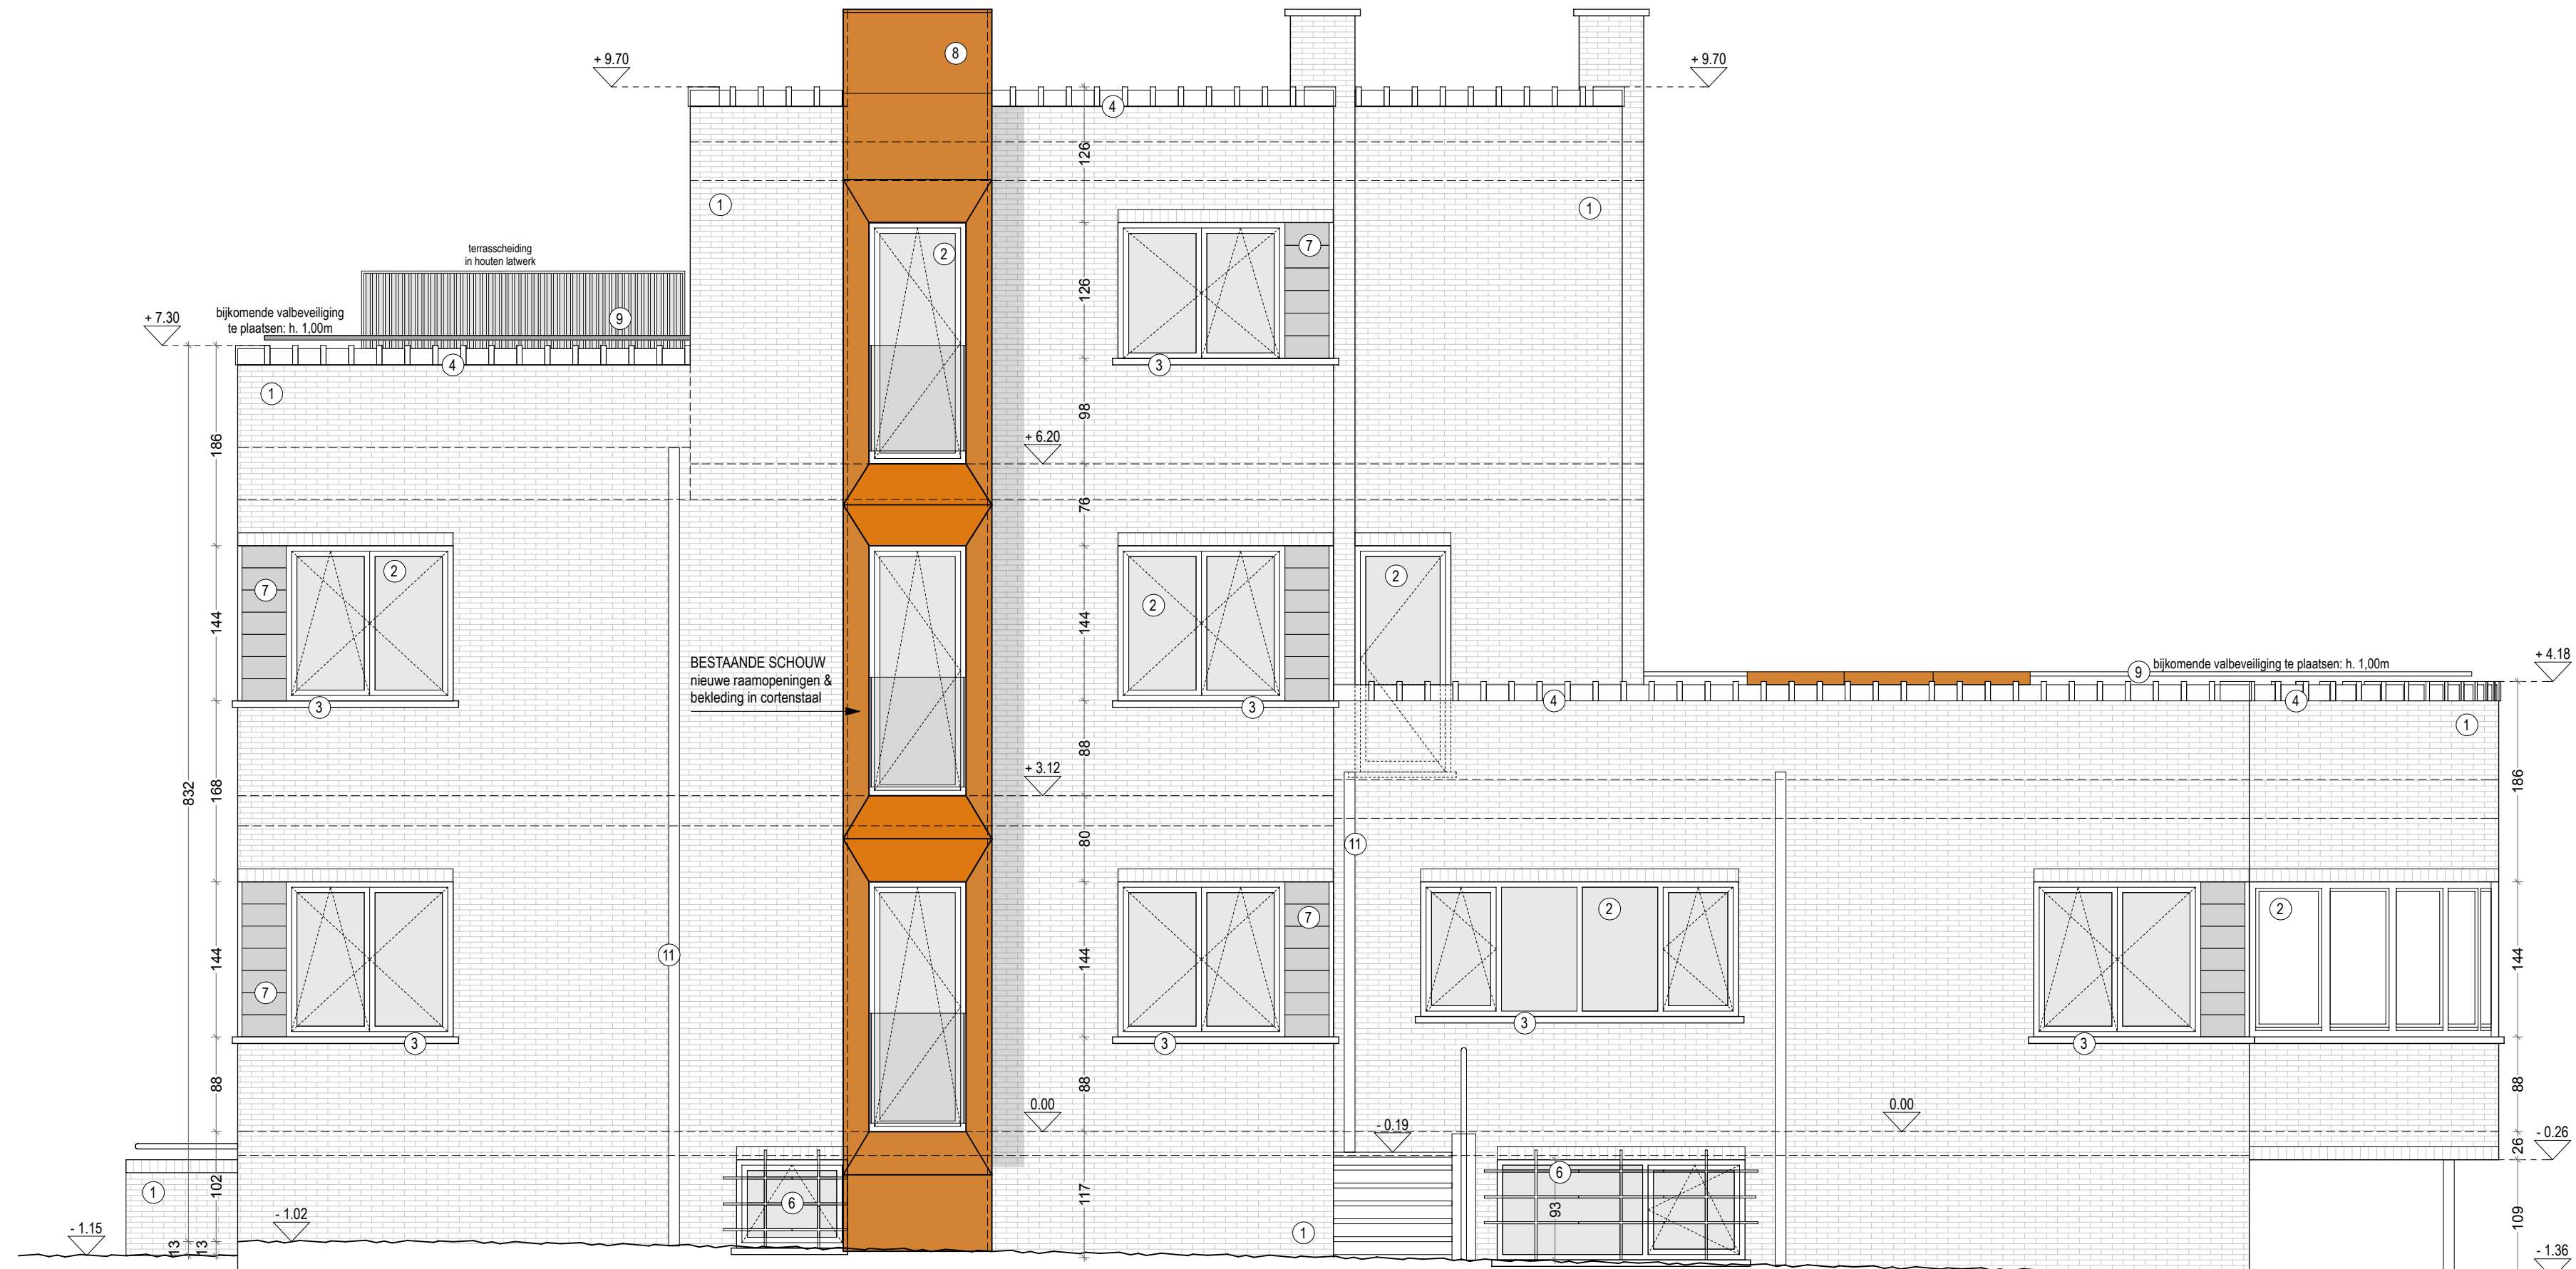


ZIJGEVEL RECHTS NIEUWE TOESTAND
schaal 1:50

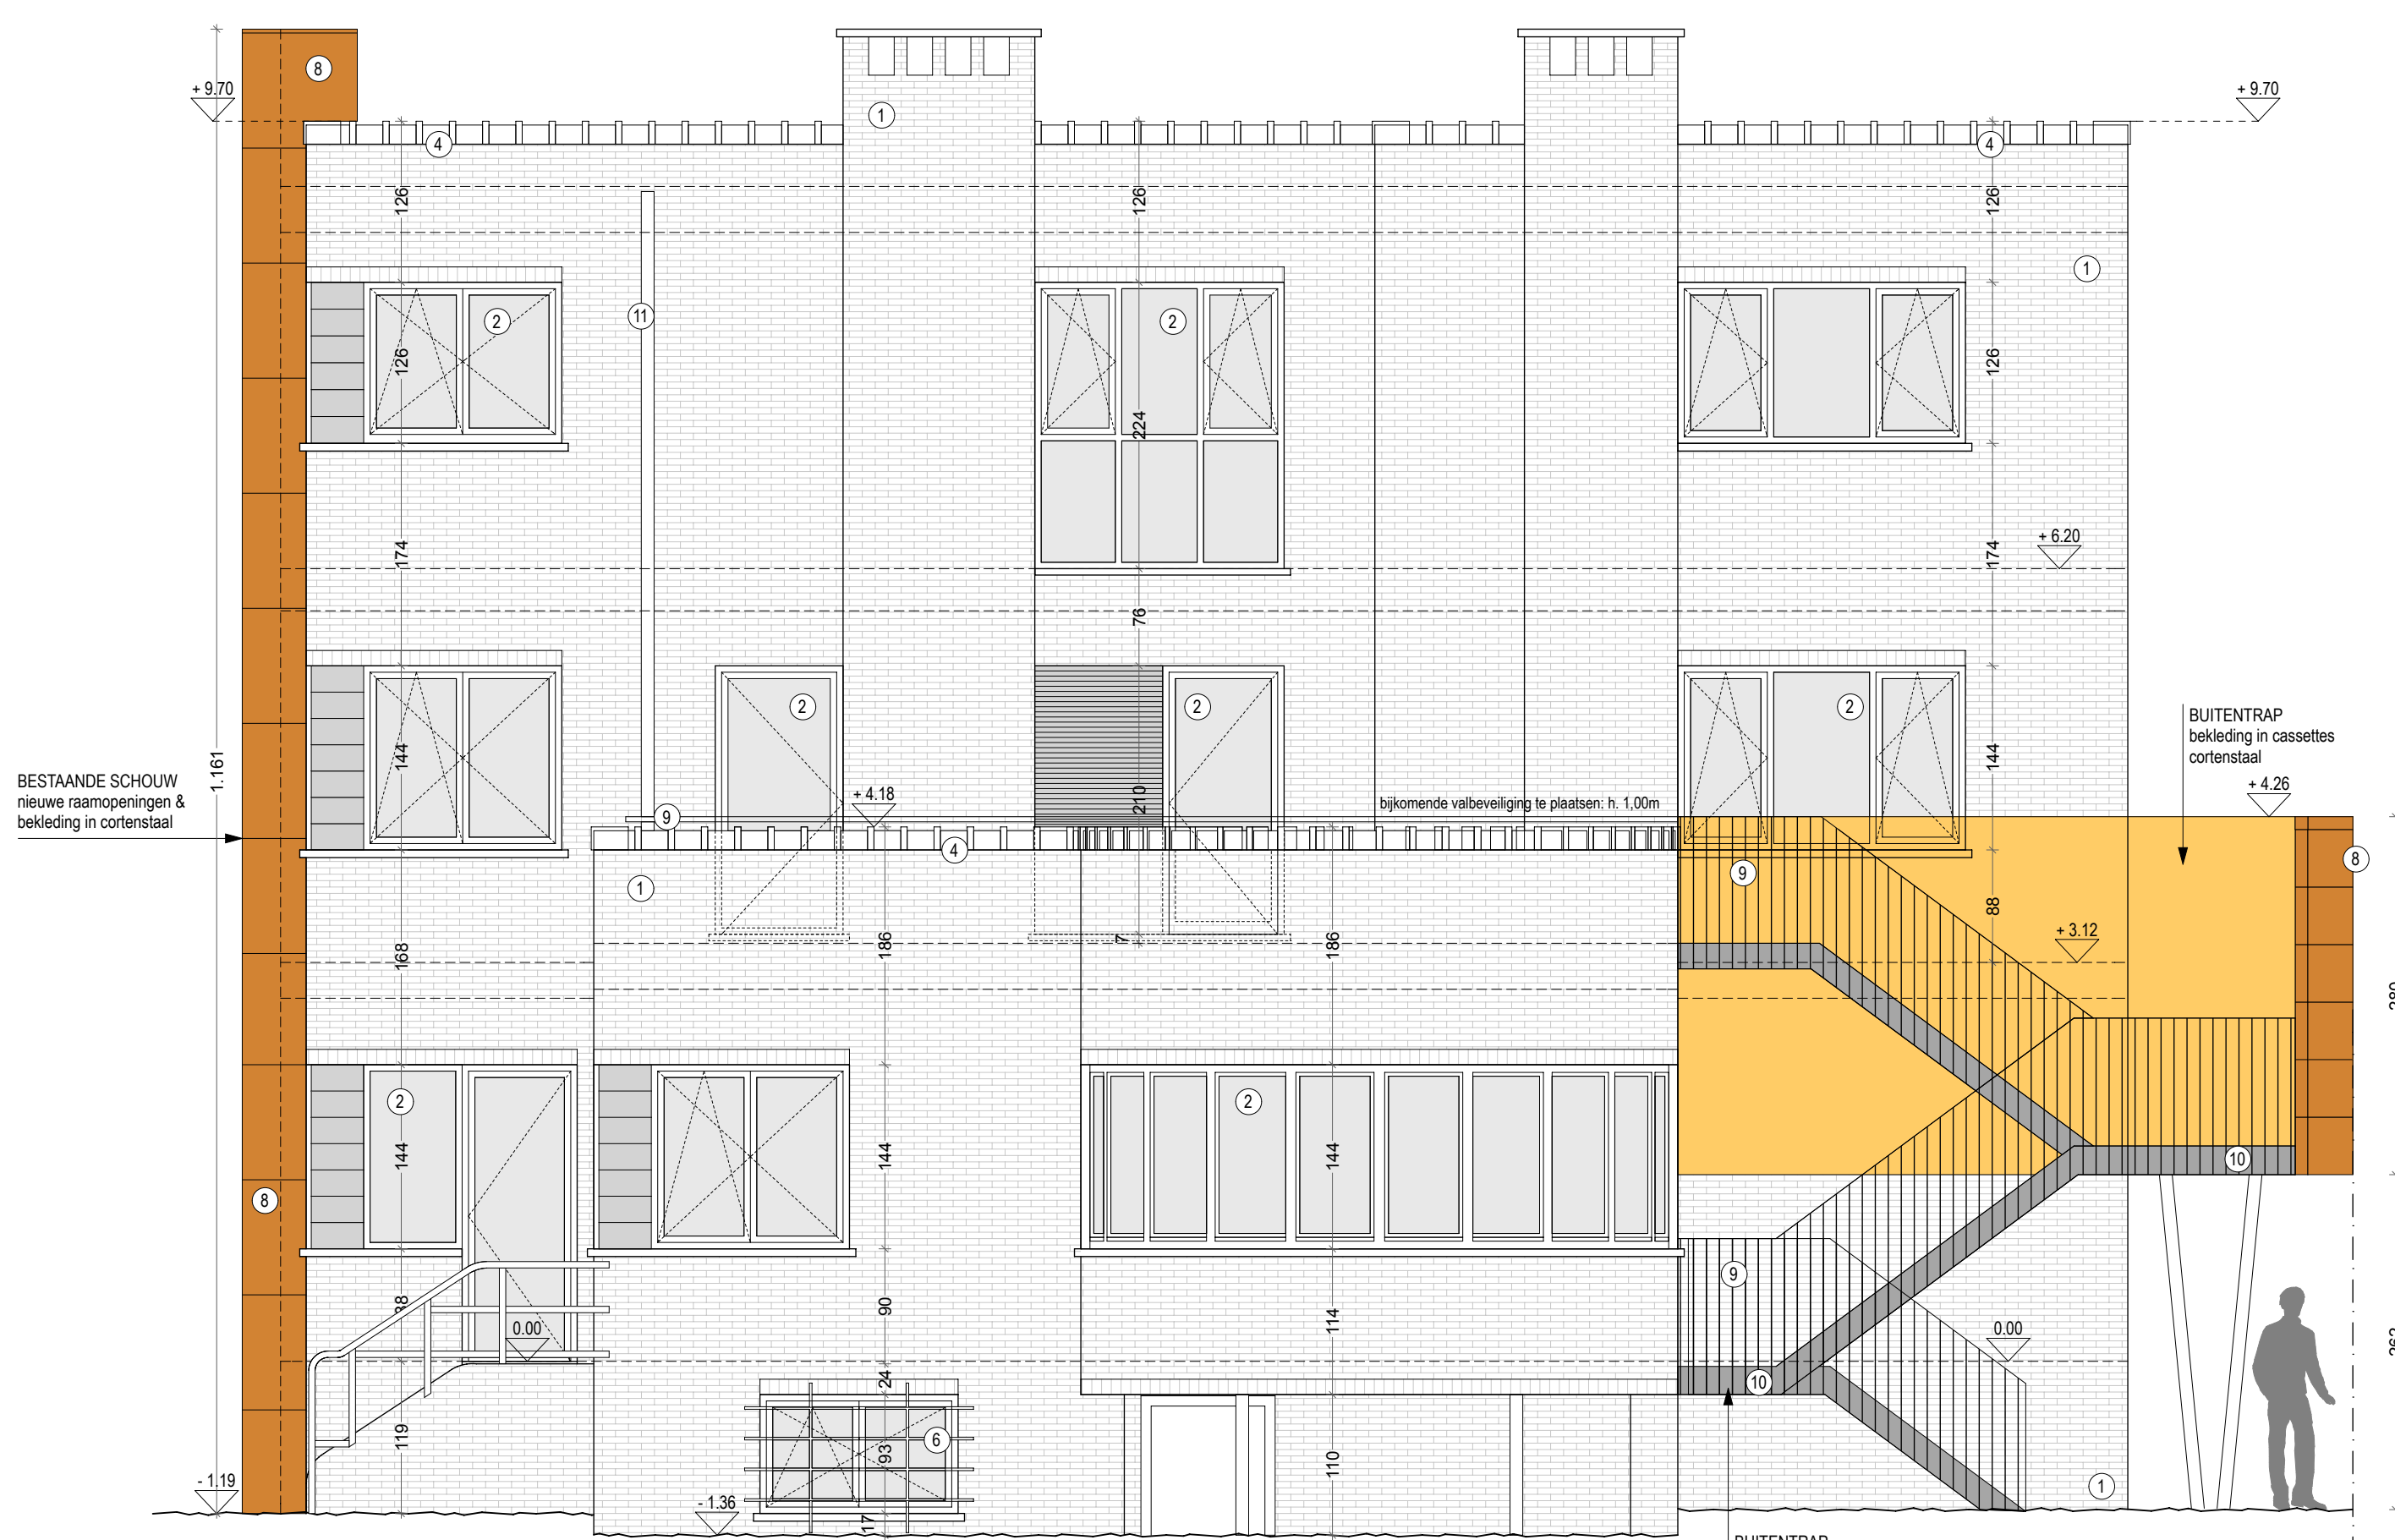


ACHTERGEVEL NIEUWE TOESTAND
schaal 1:50

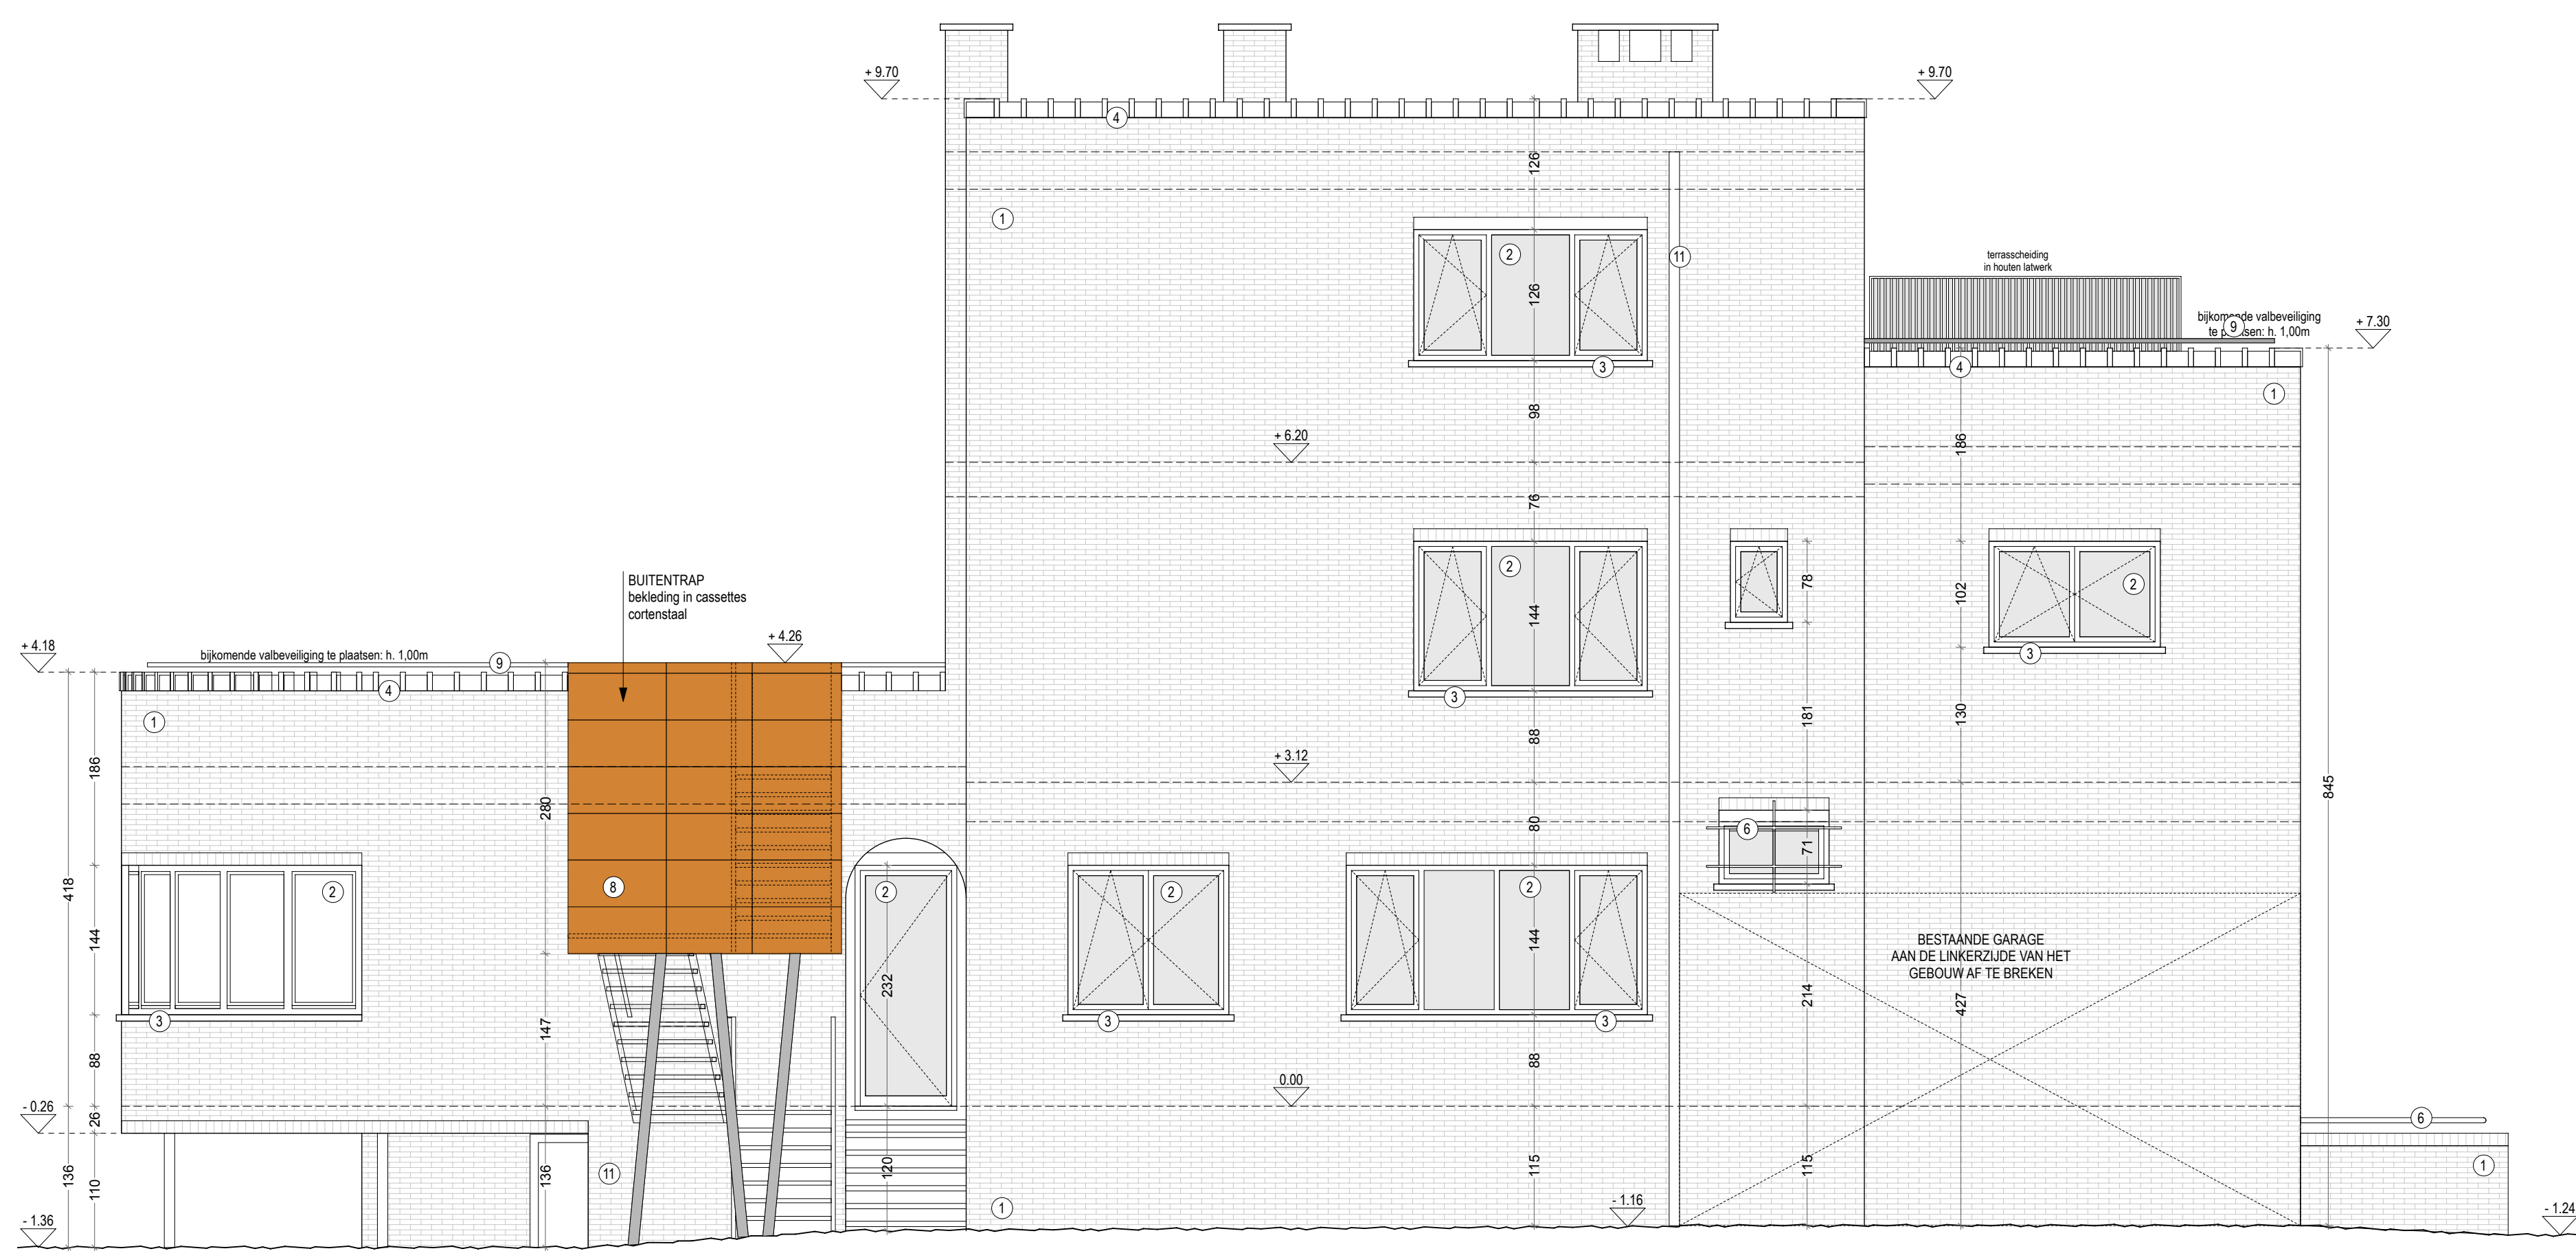





ZIJGEVEL LINKS NIEUWE TOESTAND
schaal 1:50

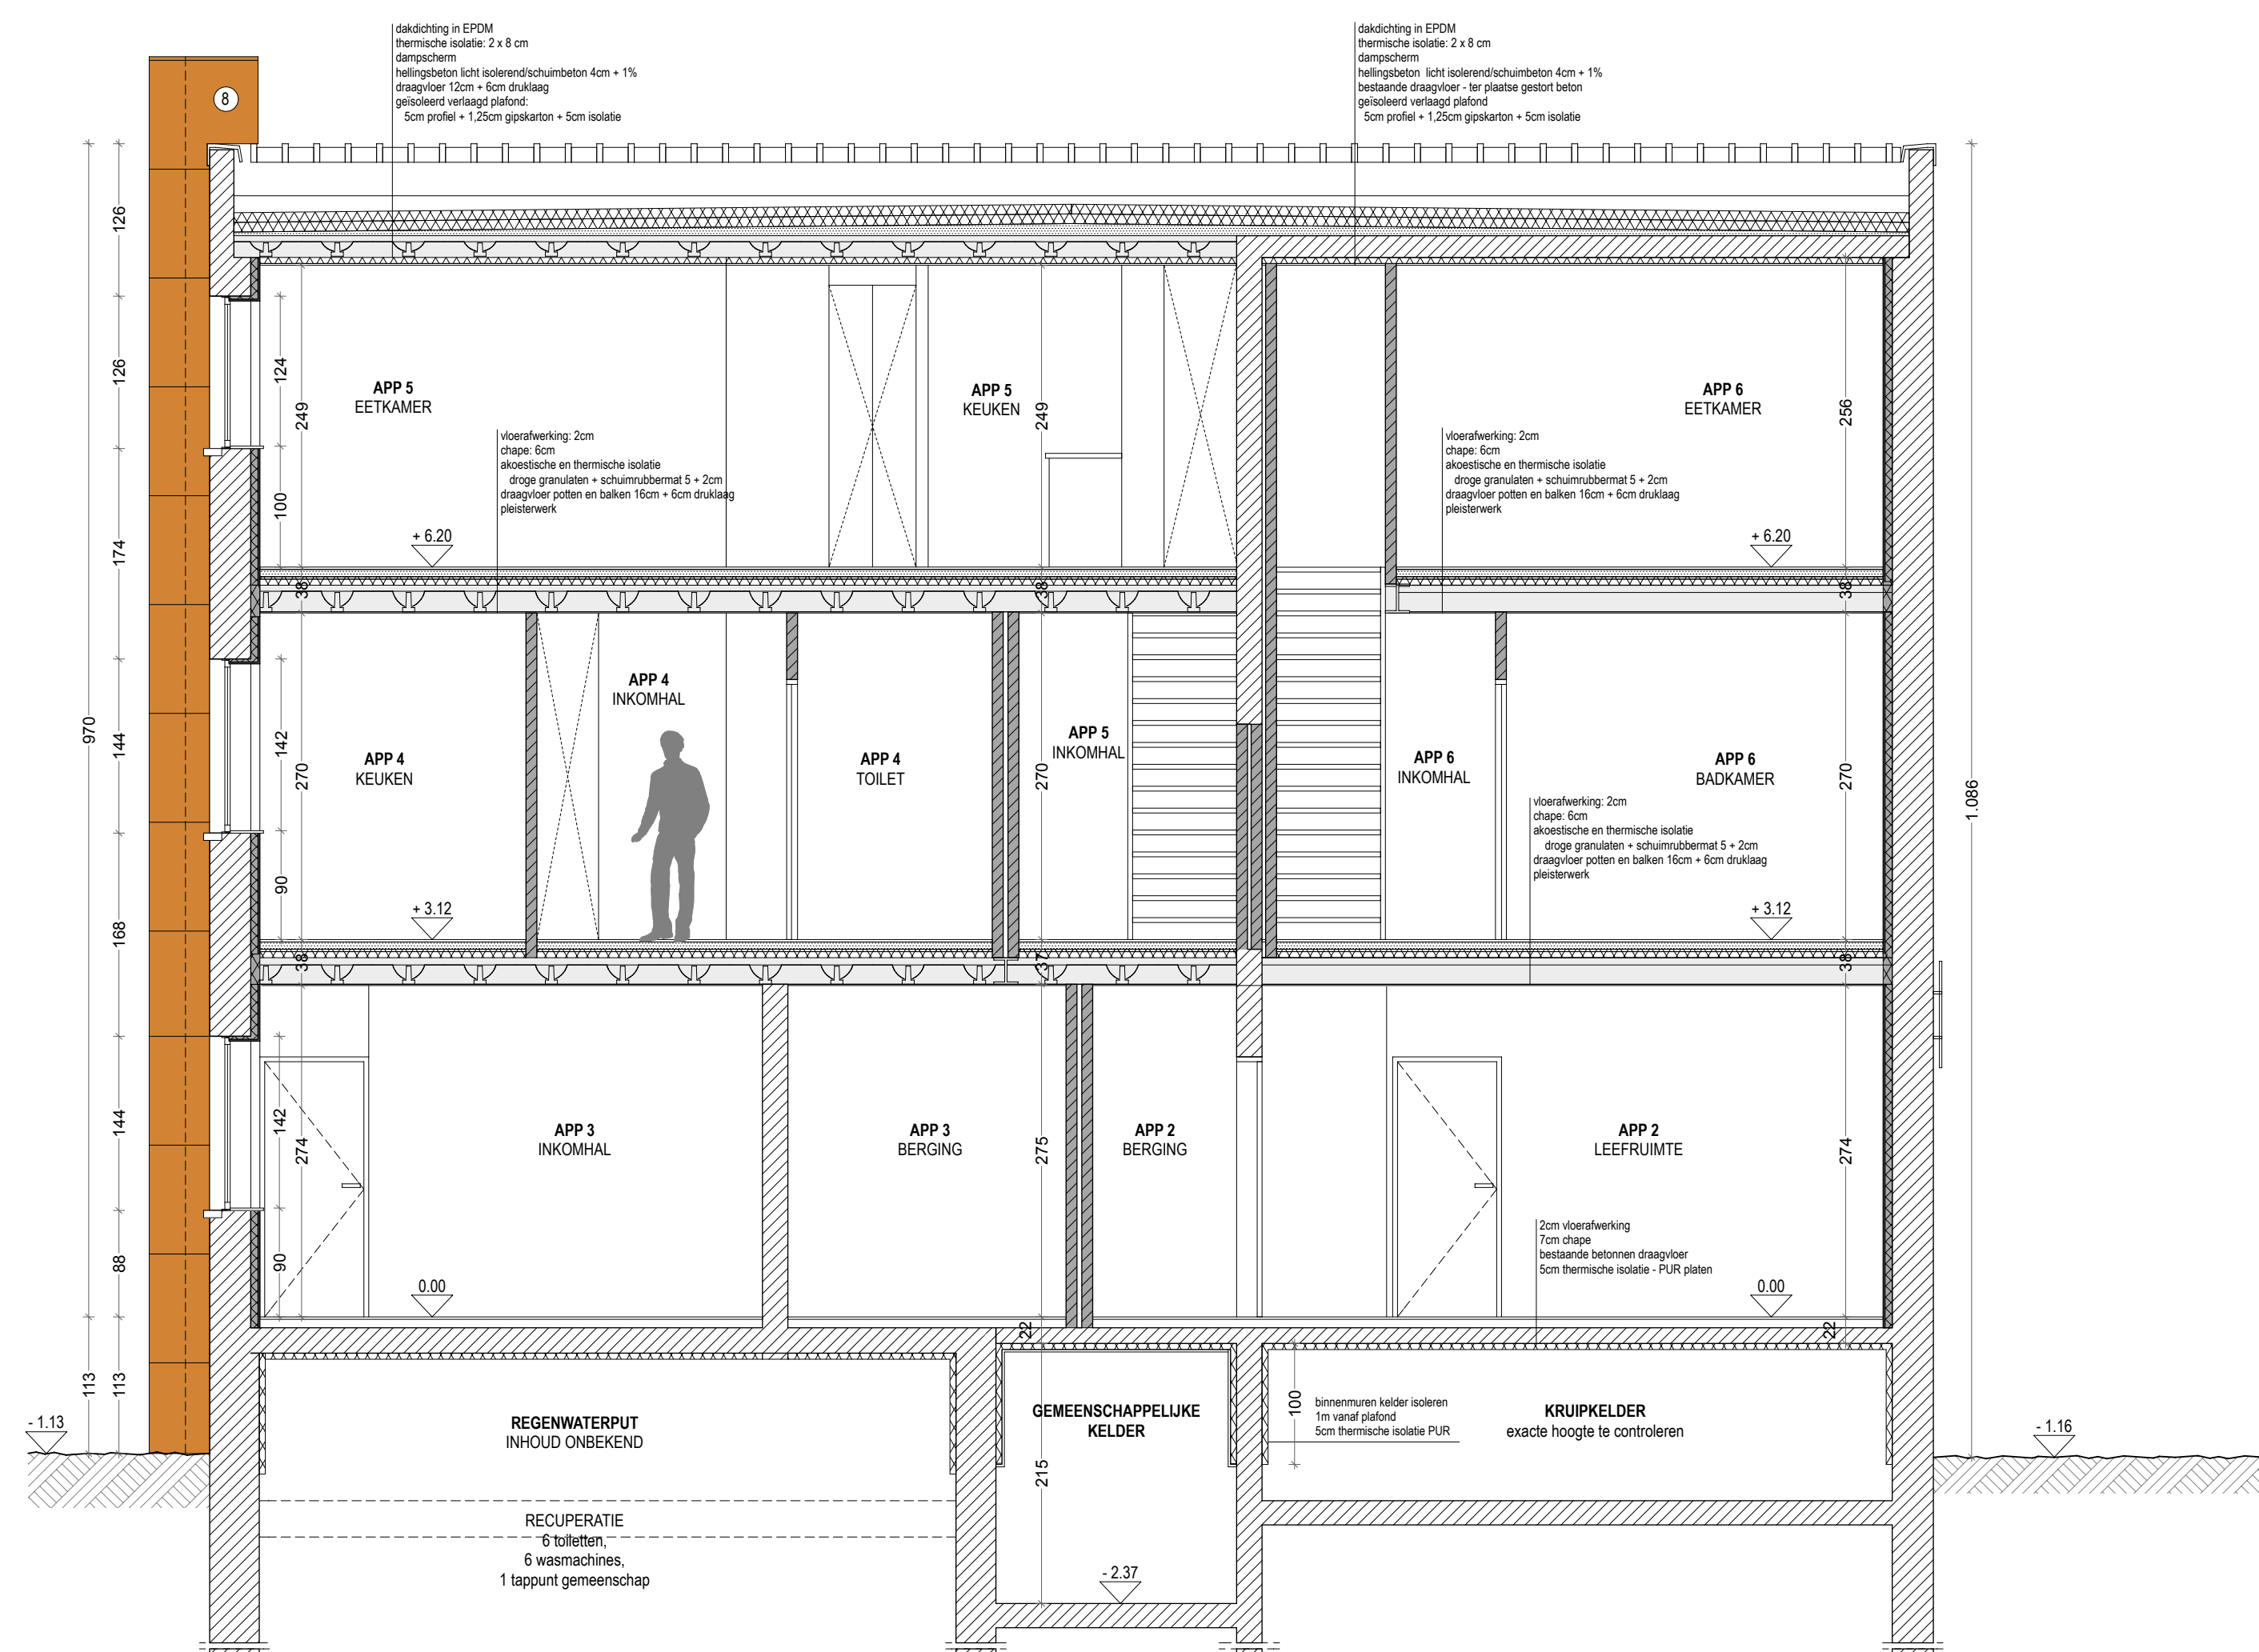

SNEDE AA' NIEUWE TOESTAND
schaal 1:50

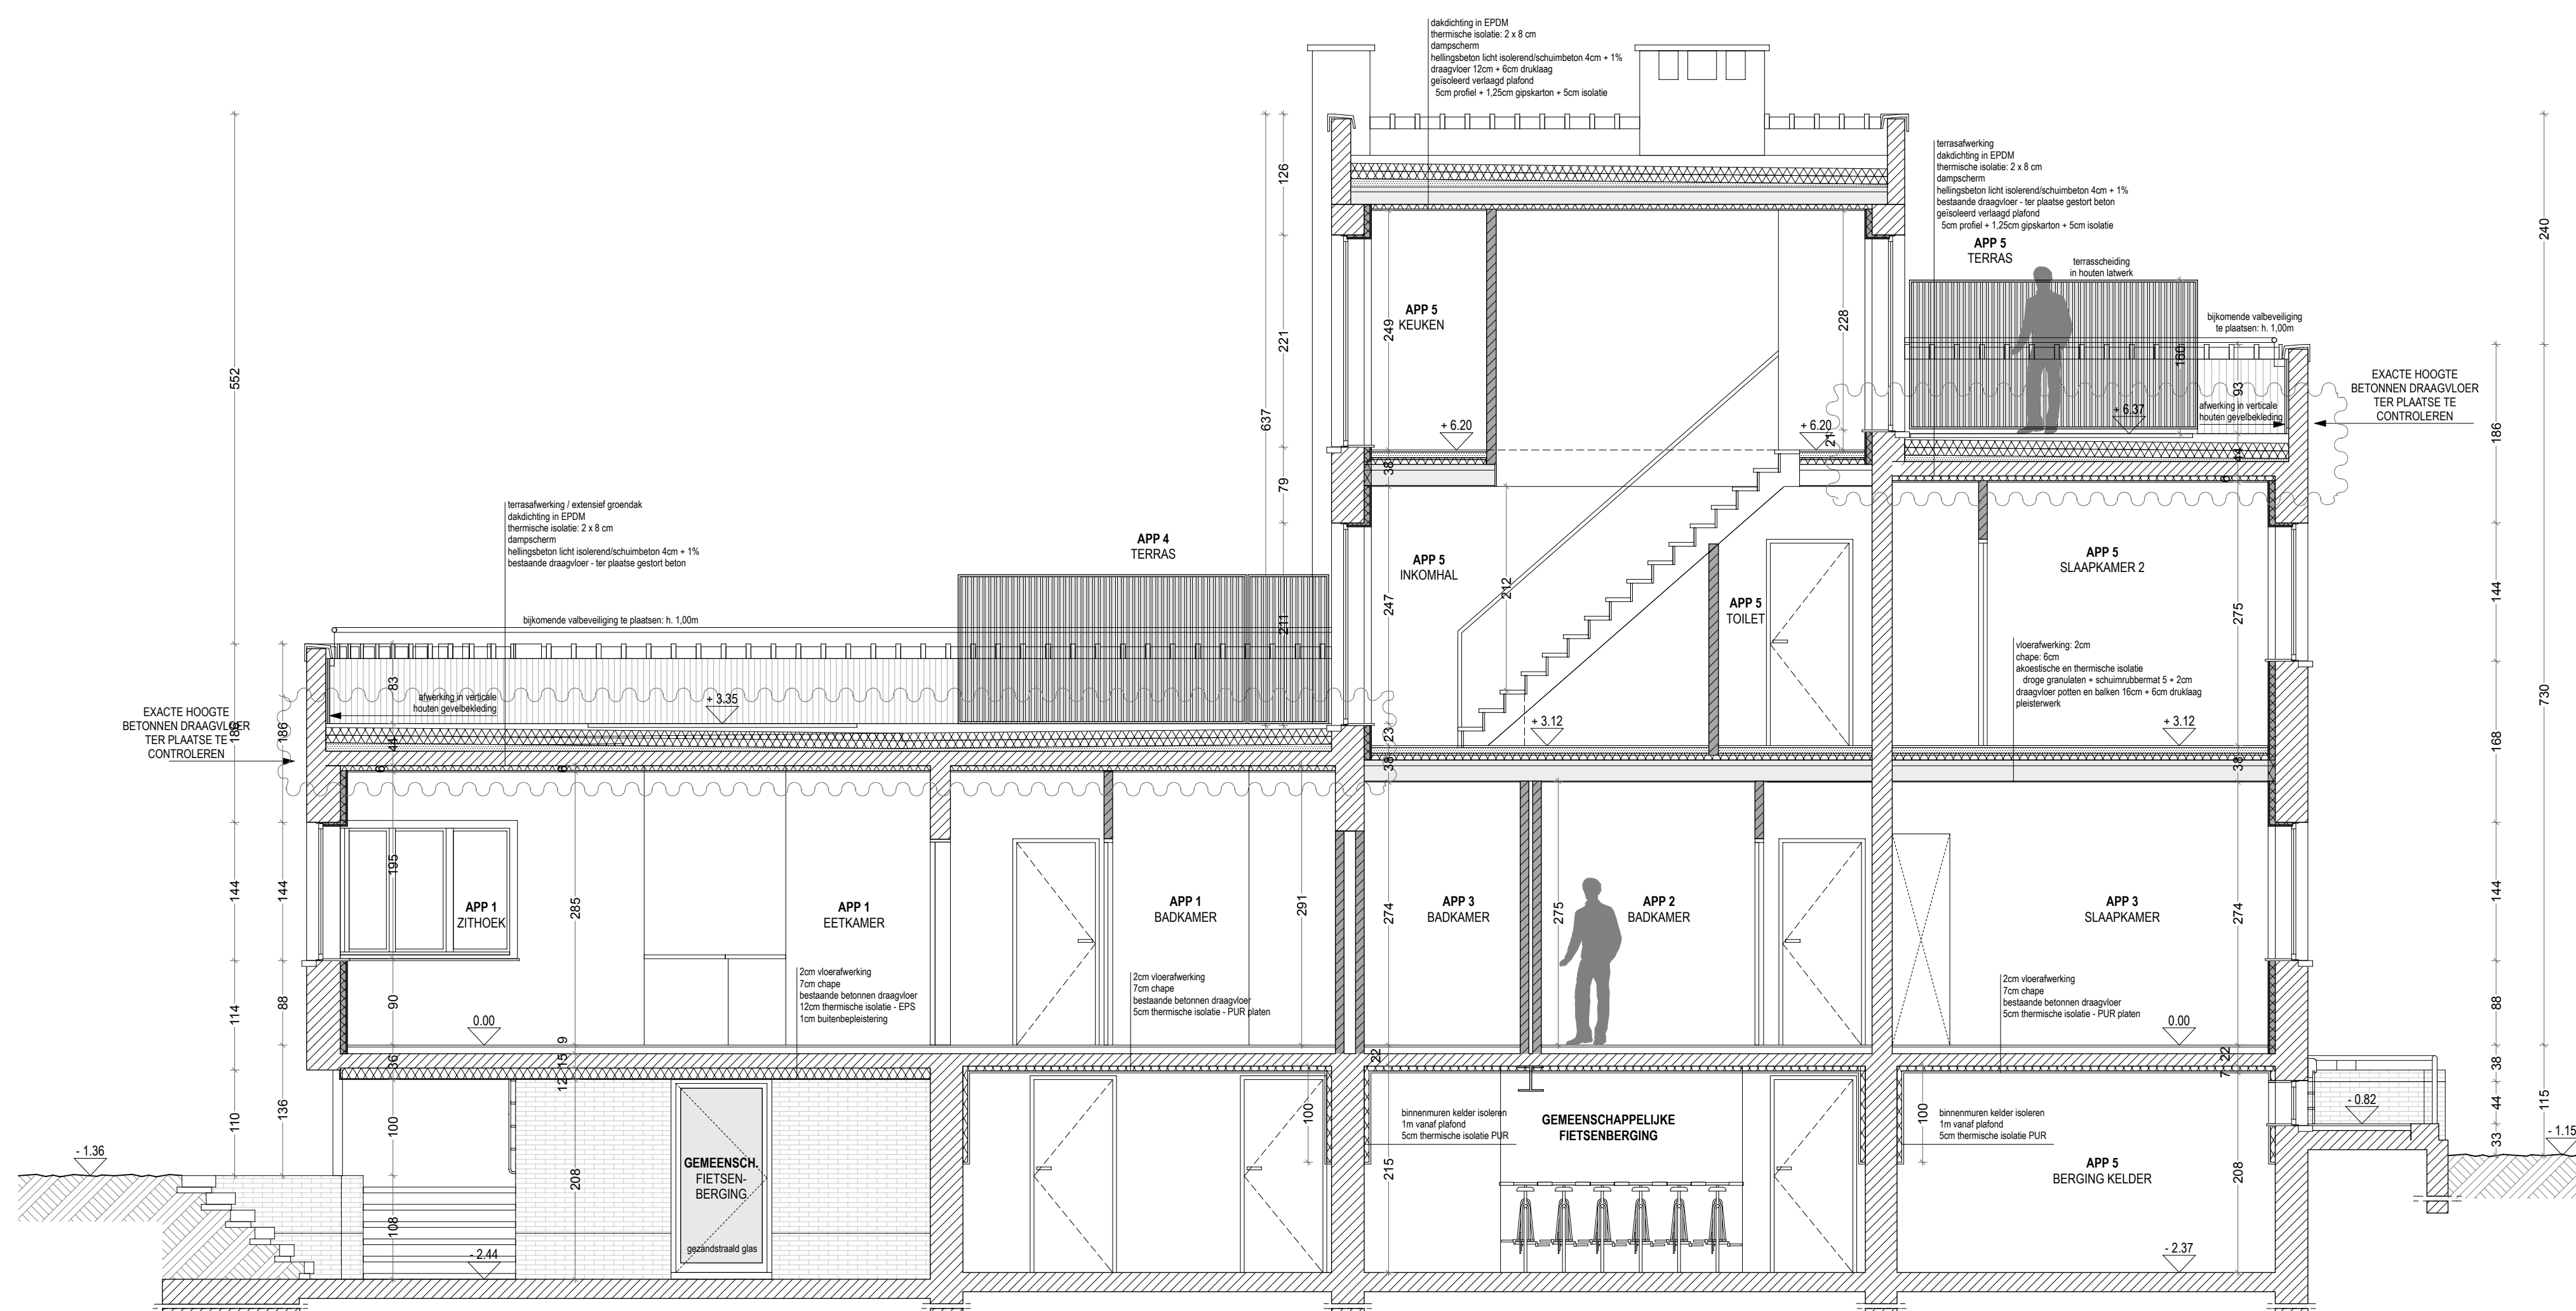

SNEDE BB' NIEUWE TOESTAND
schaal 1:50

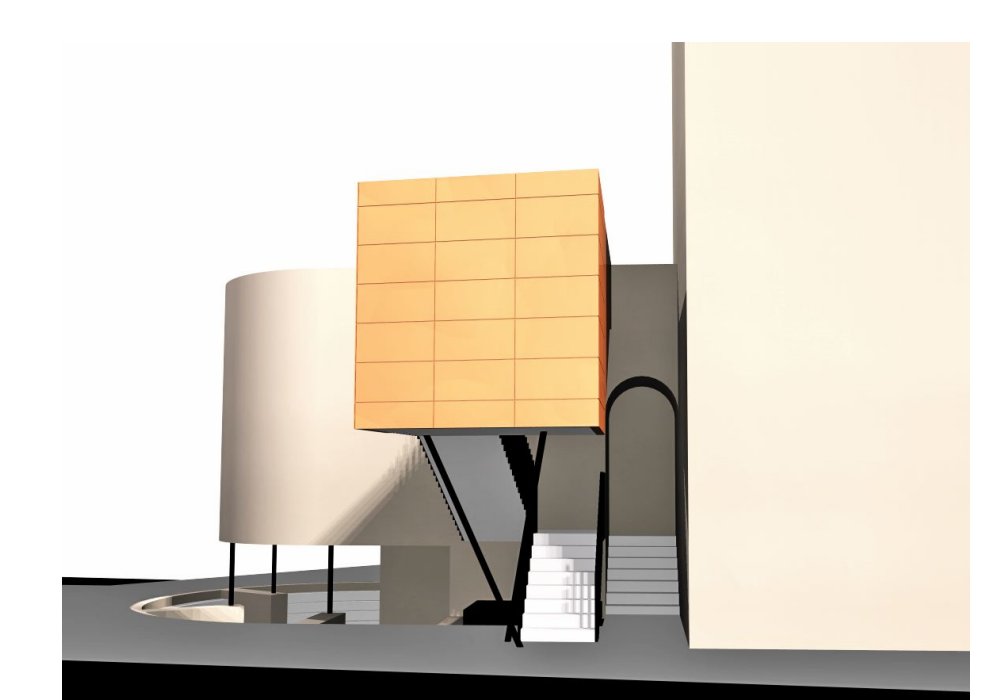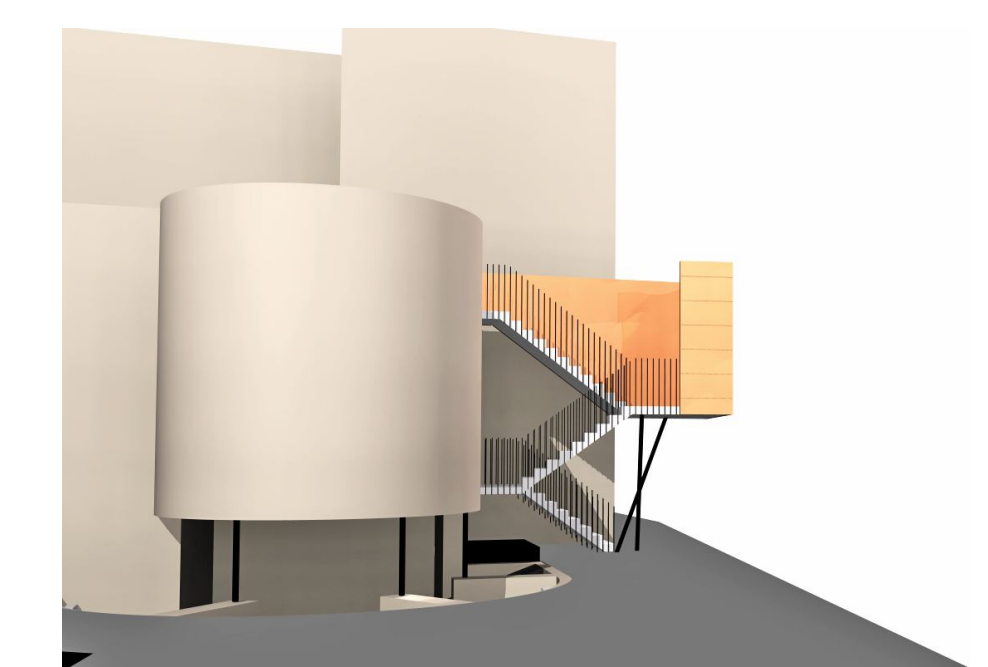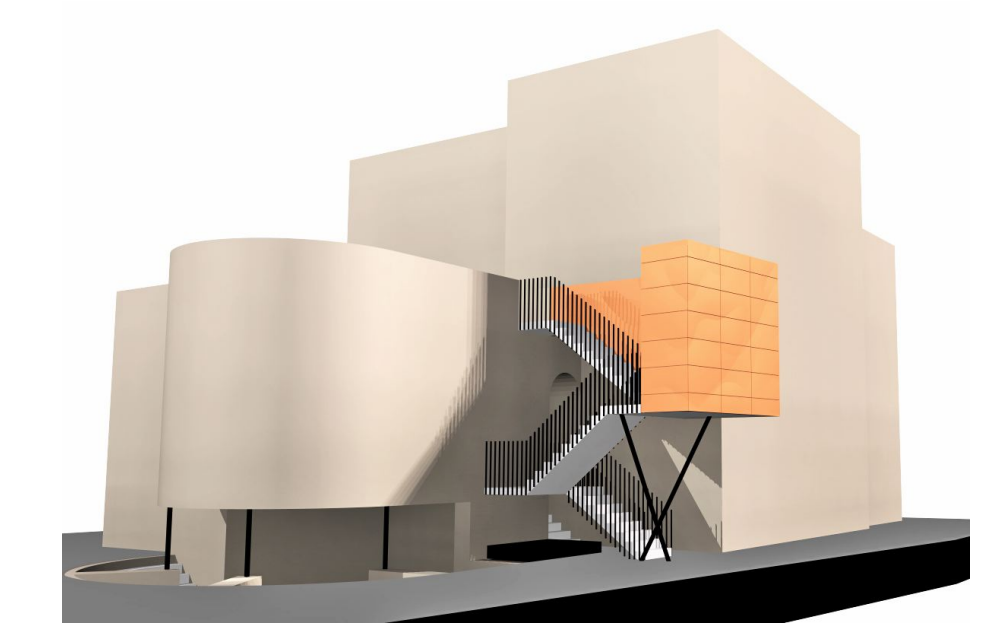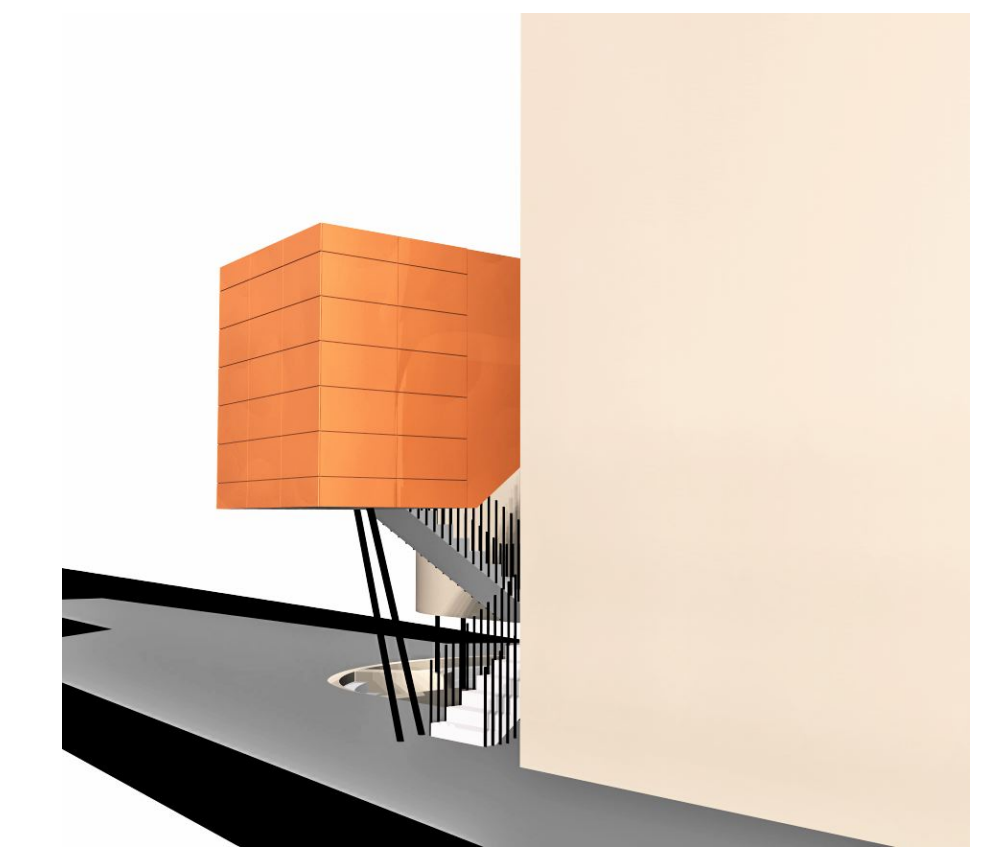

- LEGENDE GEVELMATERIALEN**
1. gevelsteen: kleur: gael-bruin, grijs gevoegd
 2. buitenschrijfwerk in hout, kleur: donkerbruin
 3. keramische raamdoppels, kleur: donkerbruin-zwart
 4. keramische muurafdeksten, kleur: donkerbruin-zwart
 5. aluminium, kleur: wit geschilderd
 6. hekwerk, metaal, kleur: zwart geschilderd
 7. gevelbekleding in legatormaal, kleur: gres
 8. gevelbekleding in cassettes, cortenstijl
 9. trapbelegging: buktuitrade, metaal, kleur: zwart gemoffeld
 10. betonnen profotrap, kleur: natuurgrjs
 11. regenwaterafvoer zink, kleur: natuurgrjs

livin
ARCHITECTEN

PROJECT "HUIS VAN BOCKSTAL" RENOVATIE v/e BESTAAND APPARTEMENTSGEBOUW

ADRES MARKT 18 - 2290 VORSELAAR

KADASTRAAL NR. VOSELAAR, Sectie G, nr. 213 N en 213 P

OPDRACHTGEVER CV ZONNIGE KEMPEN
Gfr. Luc Sijmns, directeur
Grate Markt 39
2260 WESTERLO
T. 014 54 19 41

DOSSIER REF VMSW D100_ZONNIGE KEMPEN_VORSELAAR

DATUM 2012/0583/02
12 DECEMBER 2016

ARCHITECT LIVIN ARCHITECTEN
SPOORWEGSTRAAT 76
3500 HASSELT
SOFIE VANMECHELEN_SOFIE MAES
T. 0474 43 31 86_T. 0485 62 17 44

AANBESTEDING
INDEX A dd. 2017 03 01

PLAN NIEUWE TOESTAND
VOORGEVEL
ZIJGEVEL RECHTS
ACHTERGEVEL
ZIJGEVEL LINKS
SNEDE AA'
SNEDE BB'
VISUALISATIE BUITENTRAP

schaal 1 : 50
schaal 1 : 50
schaal 1 : 50
schaal 1 : 50
schaal 1 : 50
schaal 1 : 50

Opmerkingen: Stabiliteit volgens berekeningen ingenieur