


MOLENHOEVE - VERDIEPING 1

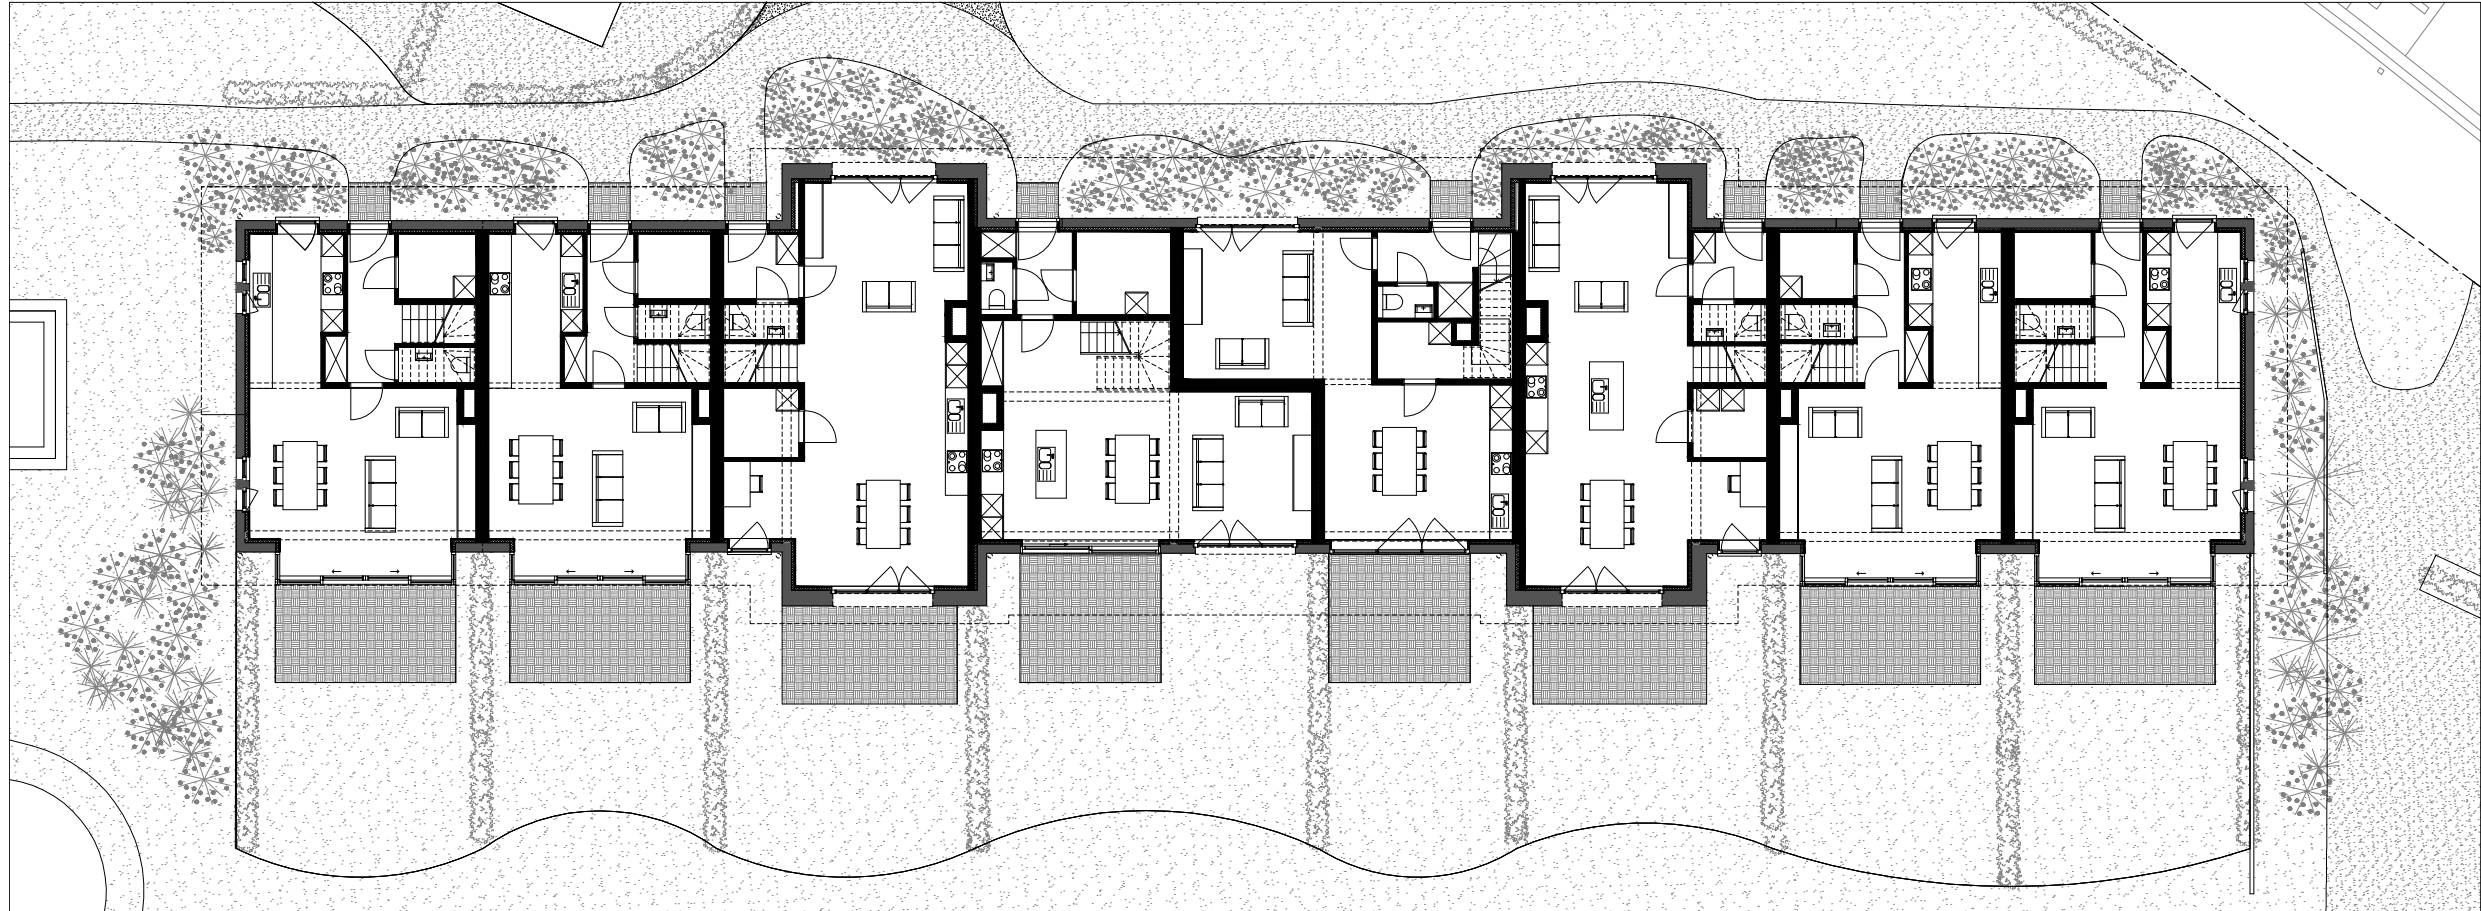

MOLENHOEVE - GELIJKVLOERS